

BYTOVÝ DŮM B | BYT **B14** | 2+kk | 59,7 m²



KLECANSKÁ ALEJ
CREDITAS REAL ESTATE





Jednotka:	B14
Dispozice:	2+kk
Podlaží:	1. NP
<hr/>	
01	chodba 5,0 m ²
02	koupelna + wc 4,6 m ²
03	obývací pokoj + kk 32,0 m ²
04	ložnice 15,0 m ²
<hr/>	
UŽITNÁ PLOCHA JEDNOTKY 56,6 m ²	
PODLAHOVÁ PLOCHA JEDNOTKY 59,7 m ²	
<hr/>	
05	terasa 4,6 m ²
06	předzahrádka 34,6 m ²

Umístění v patře



Umístění na podlaží

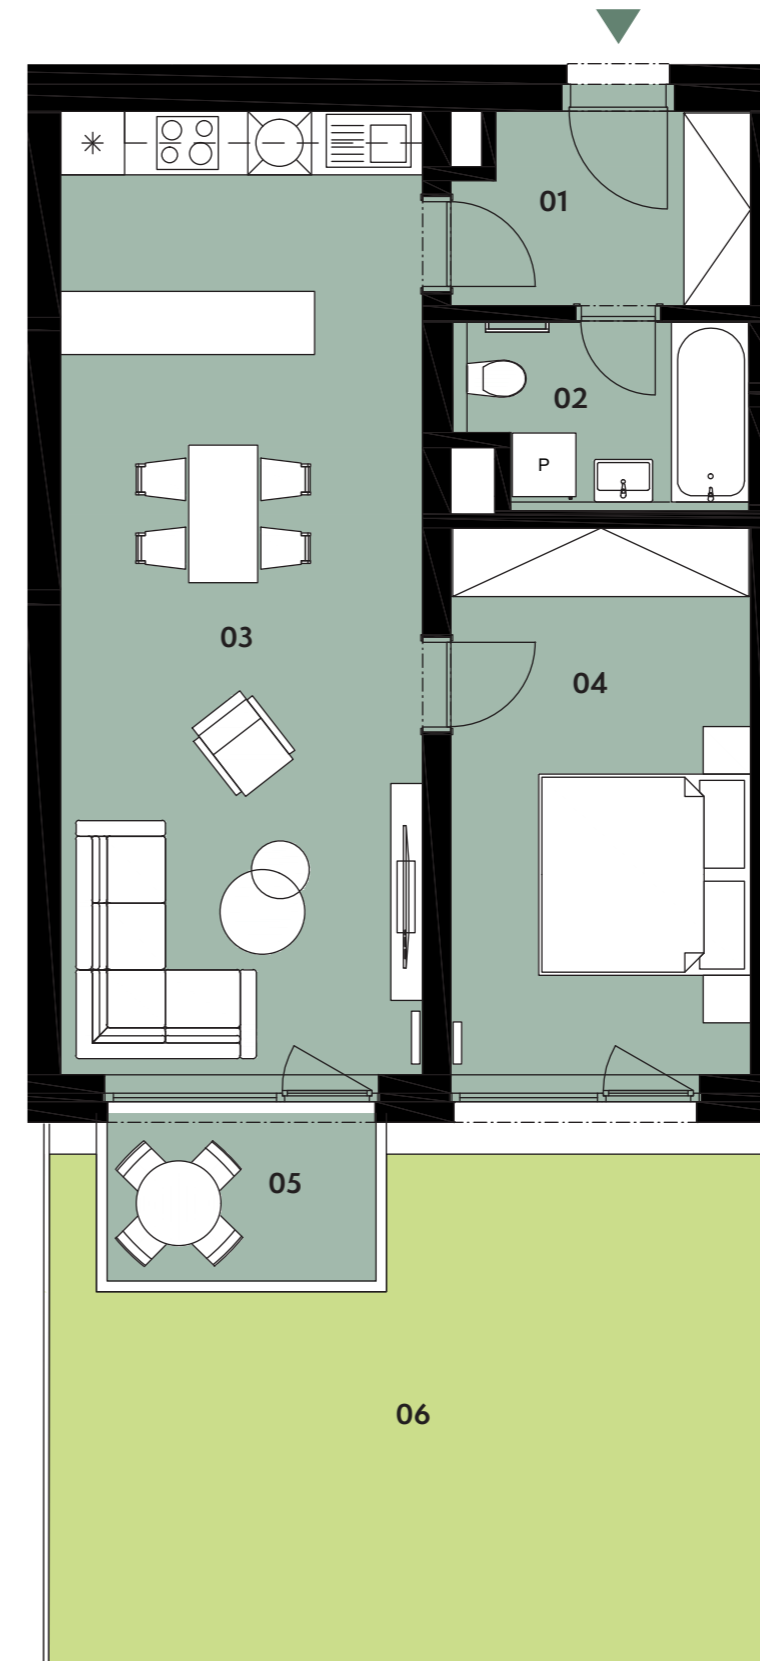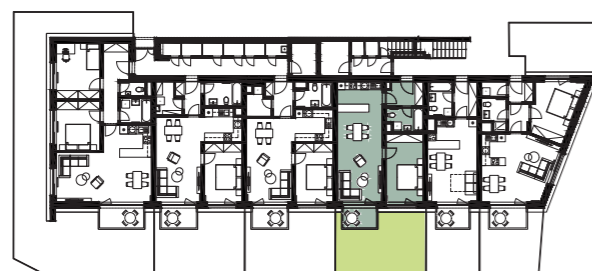

Upozornění: Tento výkres byl zpracován pro marketingové účely. Podlahová plocha jednotky je vypočtena dle 366/2013 Sb. Plochy jednotlivých místností jsou pouze orientační. Vyobrazené zařízení v plánech bytů (nábytek, kuchyňská linka, el. spotřebiče atp.) není součástí dodávky a je pouze ilustrativní. Rozsah dodávky bude specifikován ve standardu a smlouvě s klientem. Investor si vyhrazuje právo změny.