



Jednotka: E2.21
Dispozice: 3+kk
Podlaží: 2.NP



01	chodba	8,3 m ²
02	obývací pokoj + kk	25,3 m ²
03	koupelna	5,5 m ²
04	wc	2,3 m ²
05	ložnice	12,7 m ²
06	pokoj	10,1 m ²
07	balkon	6,3 m ²

UŽITNÁ PLOCHA JEDNOTKY 64,2 m²
 PODLAHOVÁ PLOCHA JEDNOTKY 66,6 m²

Umístění na patře



Umístění na podlaží

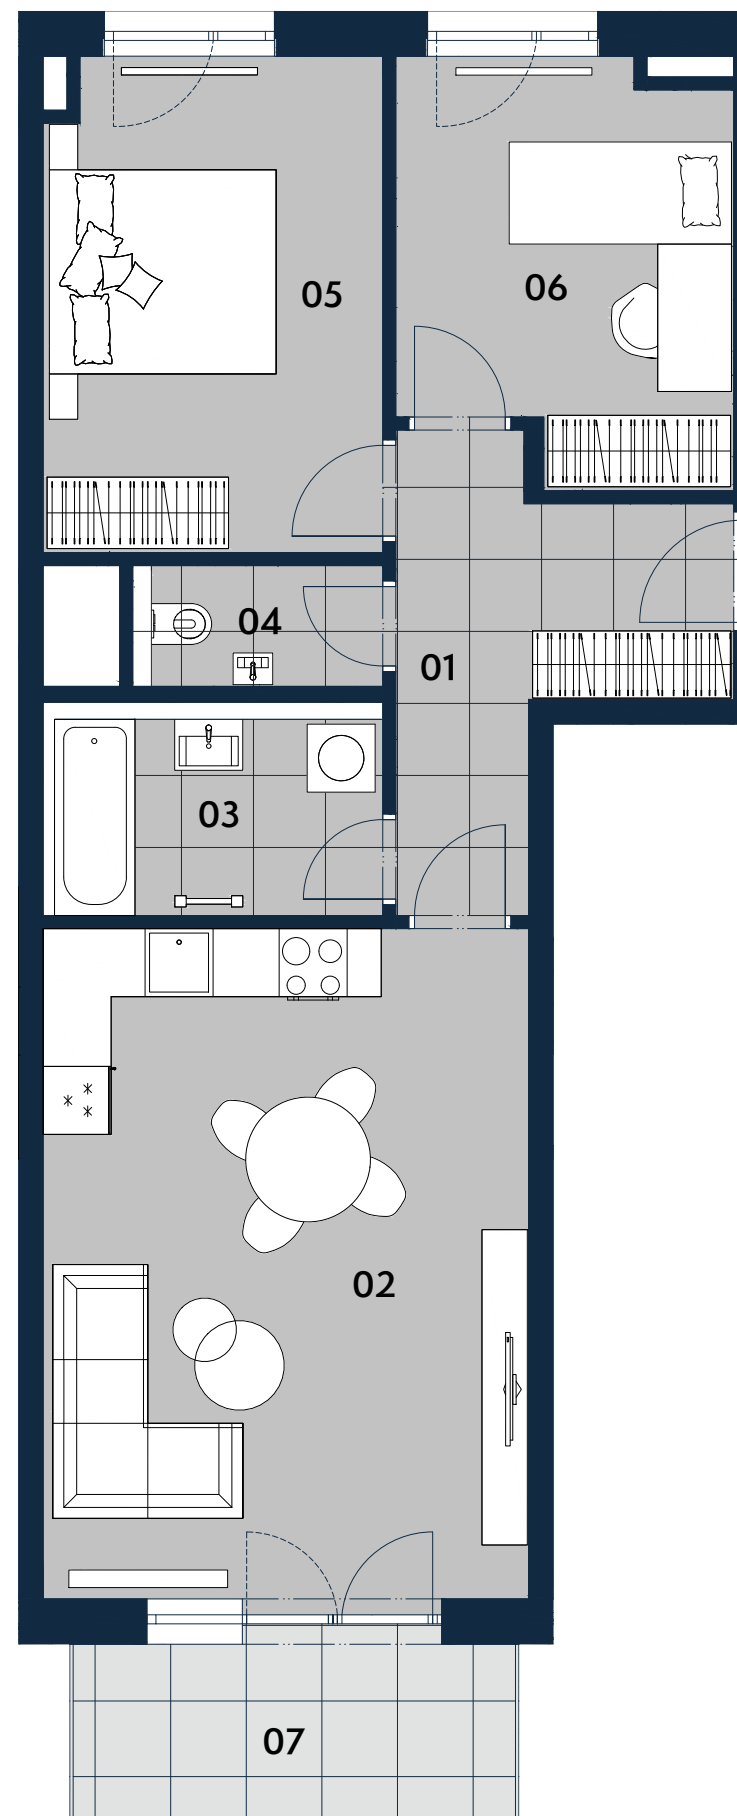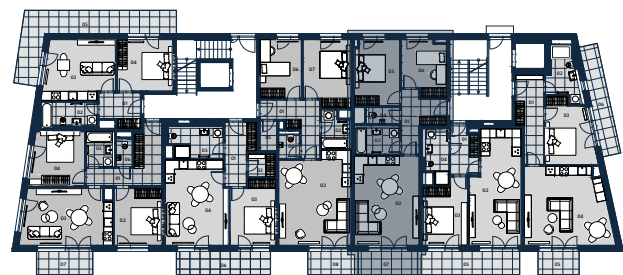

0 3 m



Upozornění: Tento výkres byl zpracován pro marketingové účely. Podlahová plocha jednotky jest vypočtena dle 366/2013 Sb. Plochy jednotlivých místností jsou pouze orientační. Vybavení zařízení v plánech bytů (nábytek, kuchyňská linka, el. spotřebiče atp.) není součástí dodávky a je pouze ilustrativní. Rozsah dodávky bude specifikován ve standardu a smlouvě s klientem. Investor si vyhrazuje právo změny.