

# BYTOVÝ DŮM B | BYT B22 | 2+kk | 59,4 m<sup>2</sup>



KLECANSKÁ ALEJ  
CREDITAS REAL ESTATE



Jednotka: **B22**  
Dispozice: **2+kk**  
Podlaží: **2. NP**

01	chodba	4,2 m <sup>2</sup>
02	koupelna + wc	5,1 m <sup>2</sup>
03	obývací pokoj + kk	30,0 m <sup>2</sup>
04	ložnice	13,0 m <sup>2</sup>
05	komora	4,1 m <sup>2</sup>

UŽITNÁ PLOCHA JEDNOTKY 56,4 m<sup>2</sup>



PODLAHOVÁ PLOCHA JEDNOTKY 59,4 m<sup>2</sup>

06	balkon	9,7 m <sup>2</sup>
----	--------	--------------------

Umístění v patře



Umístění na podlaží

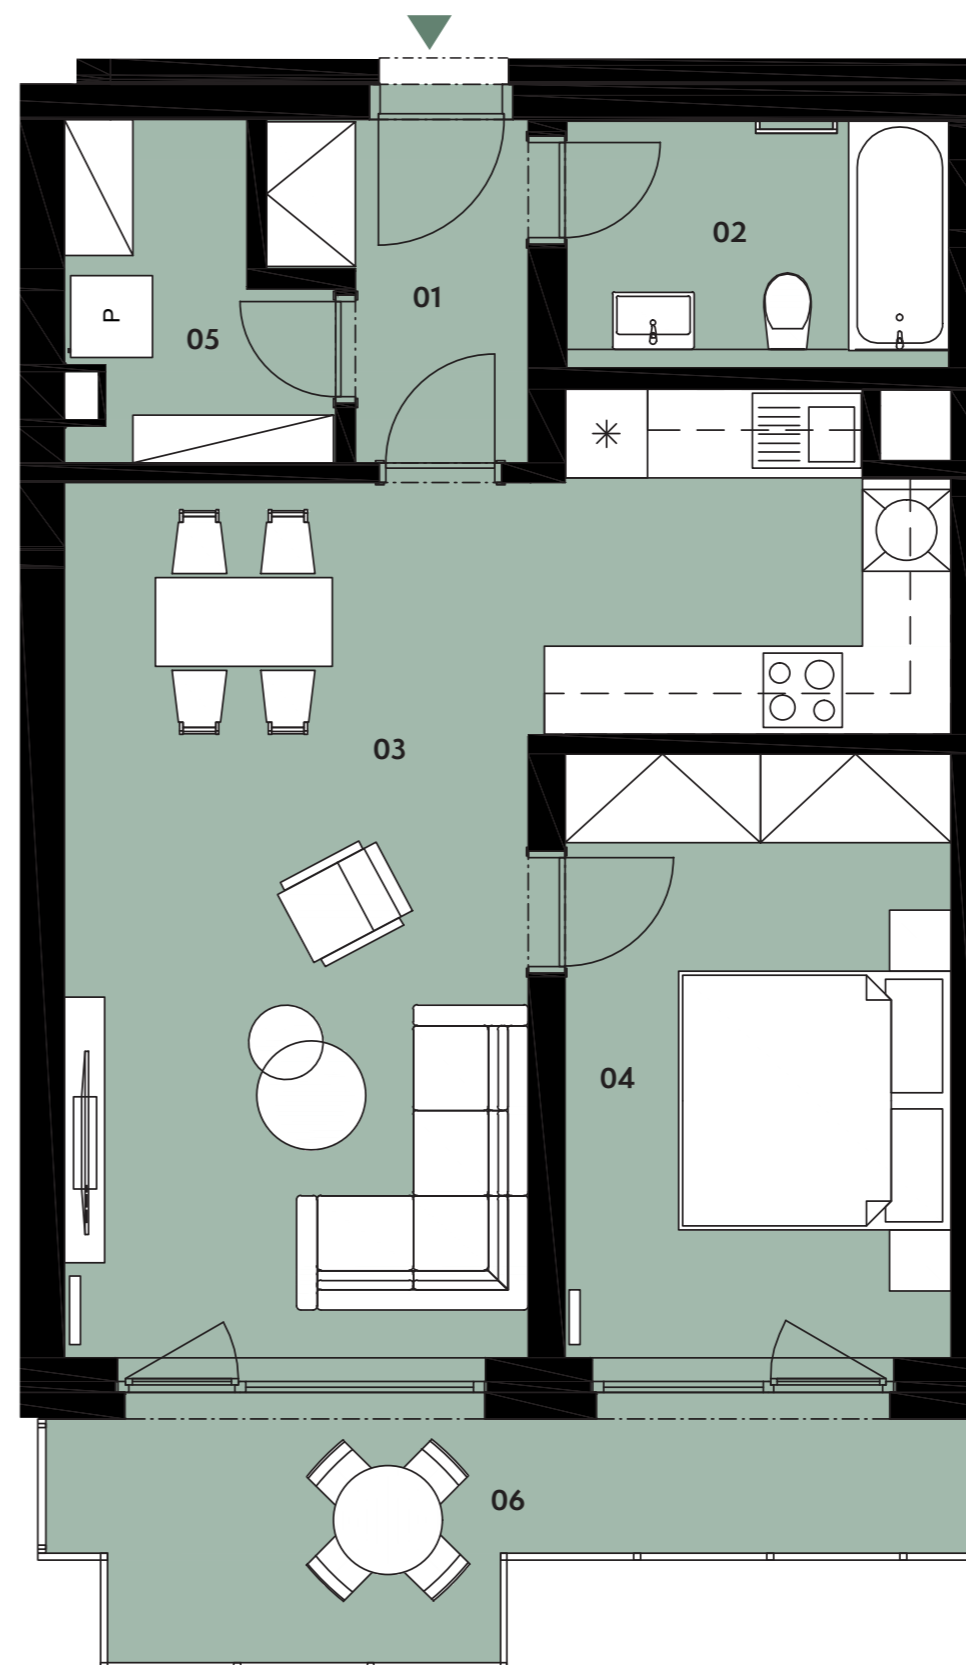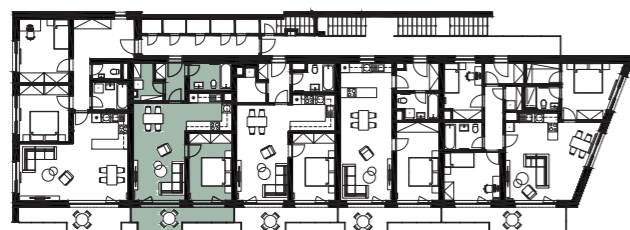

Upozornění: Tento výkres byl zpracován pro marketingové účely. Podlahová plocha jednotky ješ vypočtena dle 366/2013 Sb. Plochy jednotlivých místností jsou pouze orientační. Vyobrazené zařízení v plánech bytů (nábytek, kuchyňská linka, el. spotřebiče atp.) není součástí dodávky a je pouze ilustrativní. Rozsah dodávky bude specifikován ve standardu a smlouvě s klientem. Investor si vyhrazuje právo změny.