

# BYTOVÝ DŮM A | BYT A11 | 3+kk | 81,1 m<sup>2</sup>



KLECANSKÁ ALEJ  
CREDITAS REAL ESTATE





<b>Jednotka:</b>	<b>A11</b>
<b>Dispozice:</b>	<b>3+kk</b>
<b>Podlaží:</b>	<b>1. NP</b>
<hr/>	
01 chodba	9,7 m <sup>2</sup>
02 wc	2,0 m <sup>2</sup>
03 koupelna	4,5 m <sup>2</sup>
04 obývací pokoj + kk	35,0 m <sup>2</sup>
05 ložnice	12,3 m <sup>2</sup>
06 pokoj	13,8 m <sup>2</sup>
<hr/>	
UŽITNÁ PLOCHA JEDNOTKY	77,3 m <sup>2</sup>
PODLAHOVÁ PLOCHA JEDNOTKY	81,1 m <sup>2</sup>
<hr/>	
07 terasa	5,8 m <sup>2</sup>
08 předzahrádka	31,5 m <sup>2</sup>

Umístění v patře



Umístění na podlaží

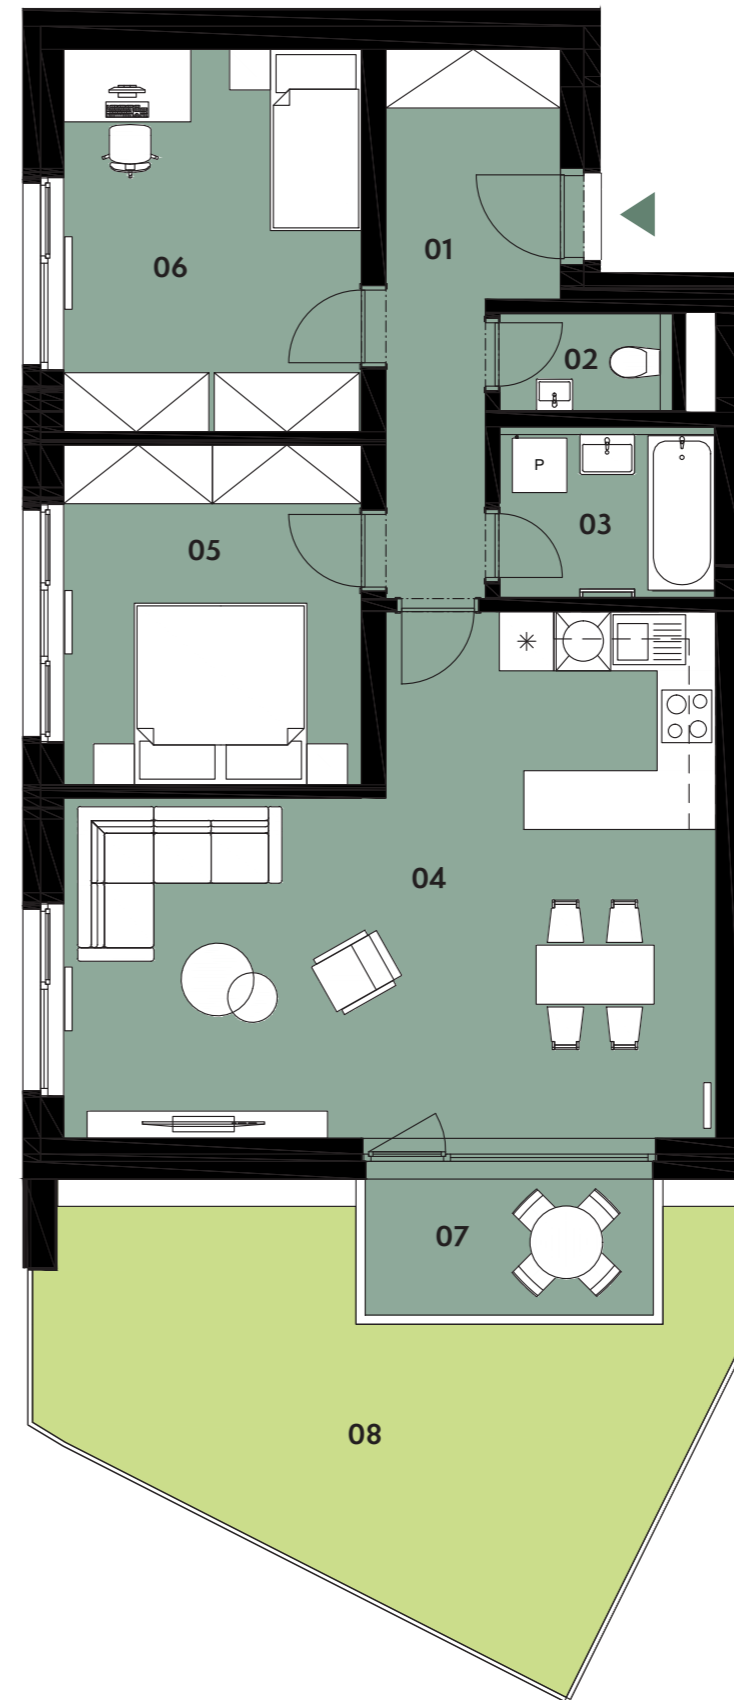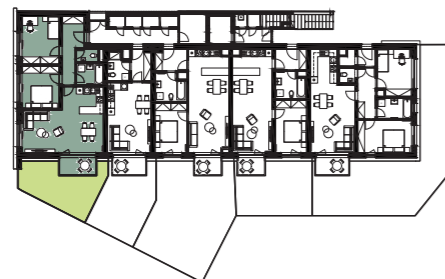

Upozornění: Tento výkres byl zpracován pro marketingové účely. Podlahová plocha jednotky je vypočtena dle 366/2013 Sb. Plochy jednotlivých místností jsou pouze orientační. Vyobrazené zařízení v plánech bytů (nábytek, kuchyňská linka, el. spotřebiče atp.) není součástí dodávky a je pouze ilustrativní. Rozsah dodávky bude specifikován ve standardu a smlouvě s klientem. Investor si vyhrazuje právo změny.