



BYT A2.1 | 2+kk | 77,2 m²

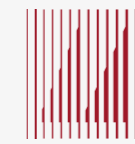

U MILOSRDNÝCH




Jednotka:	A2.1
Dispozice:	2+kk
Podlaží:	2. NP
<hr/>	
01 předsíň	10,3 m ²
02 wc	2,4 m ²
03 komora	2,6 m ²
04 obývací pokoj + kk	37,0 m ²
05 ložnice	13,1 m ²
06 koupelna + wc	7,5 m ²
<hr/>	
UŽITNÁ PLOCHA JEDNOTKY	72,9 m ²
PODLAHOVÁ PLOCHA JEDNOTKY	77,2 m ²
<hr/>	
07 lodžie	4,7 m ²

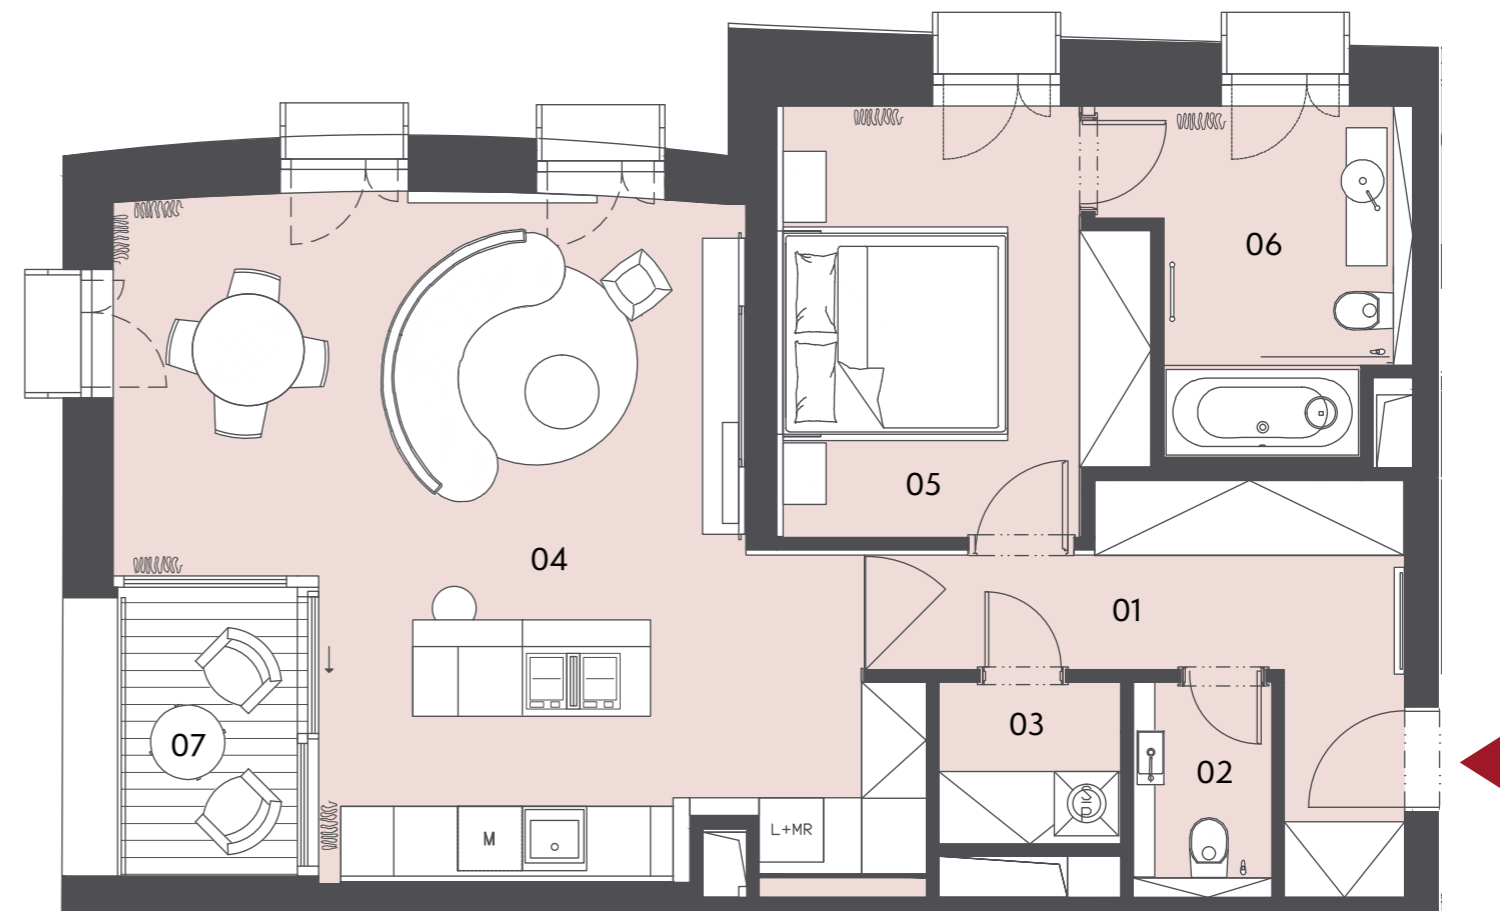

Umístění na patře



Umístění na podlaží

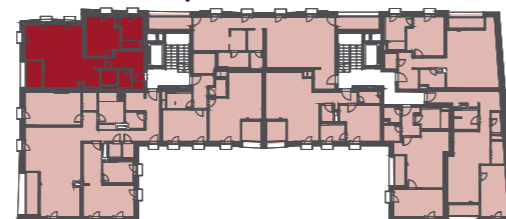

0 3 m



Upozornění: Tento výkres byl zpracován pro marketingové účely. Podlahová plocha jednotky jest vypočtena dle 366/2013 Sb. Plochy jednotlivých místností jsou pouze orientační. Vyobrazené zařízení v plánech bytů je ilustrativní a nemusí zcela odpovídat reálnému vybavení jednotky. Rozsah dodávky bude specifikován ve standardu a smlouvě s klientem. Investor si vyhrazuje právo změny.