

# BYTOVÝ DŮM B | BYT **B13** | 2+kk | 58,7 m<sup>2</sup>



KLECANSKÁ ALEJ  
CREDITAS REAL ESTATE



**Jednotka:** B13  
**Dispozice:** 2+kk  
**Podlaží:** 1. NP

01	chodba	4,9 m <sup>2</sup>
02	koupelna + wc	4,8 m <sup>2</sup>
03	obývací pokoj + kk	29,7 m <sup>2</sup>
04	ložnice	13,0 m <sup>2</sup>
05	komora	3,4 m <sup>2</sup>

UŽITNÁ PLOCHA JEDNOTKY 55,8 m<sup>2</sup>



PODLAHOVÁ PLOCHA JEDNOTKY 58,7 m<sup>2</sup>

06	terasa	4,8 m <sup>2</sup>
07	předzahrádka	34,6 m <sup>2</sup>

## Umístění v patře



## Umístění na podlaží

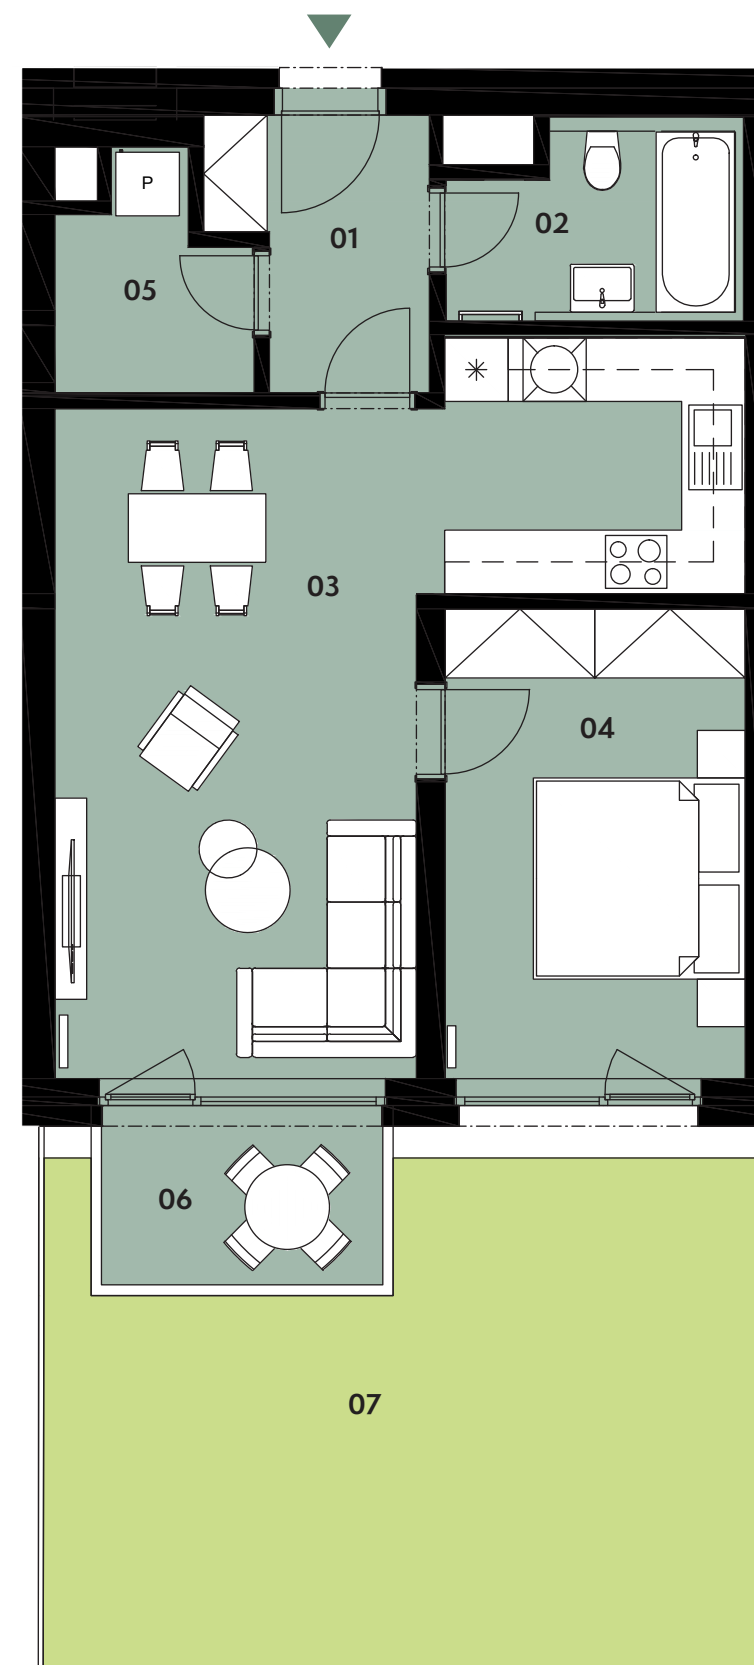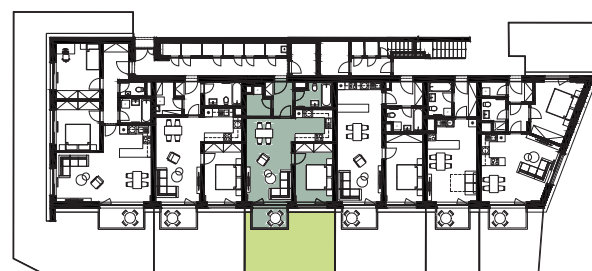

Upozornění: Tento výkres byl zpracován pro marketingové účely. Podlahová plocha jednotky je vypočtena dle 366/2013 Sb. Plochy jednotlivých místností jsou pouze orientační. Vyobrazené zařízení v plánech bytů (nábytek, kuchyňská linka, el. spotřebiče atp.) není součástí dodávky a je pouze ilustrativní. Rozsah dodávky bude specifikován ve standardu a smlouvě s klientem. Investor si vyhrazuje právo změny.