

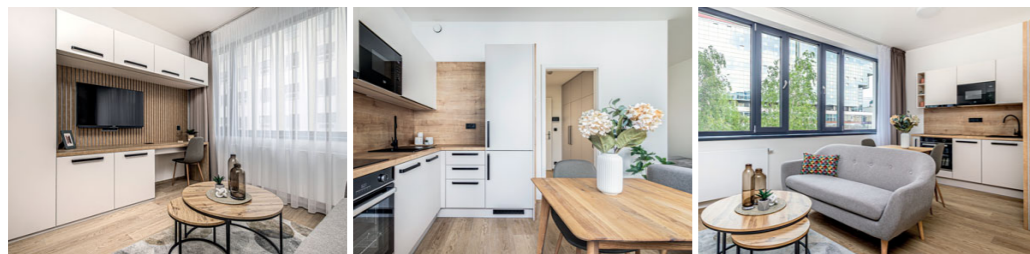
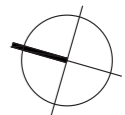


Podlaží:		7.NP
01	obývací pokoj + kk	25,73 m <sup>2</sup>
02	ložnice	17,38 m <sup>2</sup>
03	předsíň	9,51 m <sup>2</sup>
04	koupelna	6,28 m <sup>2</sup>
<b>72 celková plocha jednotky</b>		<b>58,90 m<sup>2</sup></b>
05	terasa	5,91 m <sup>2</sup>

Půdorys jednotky

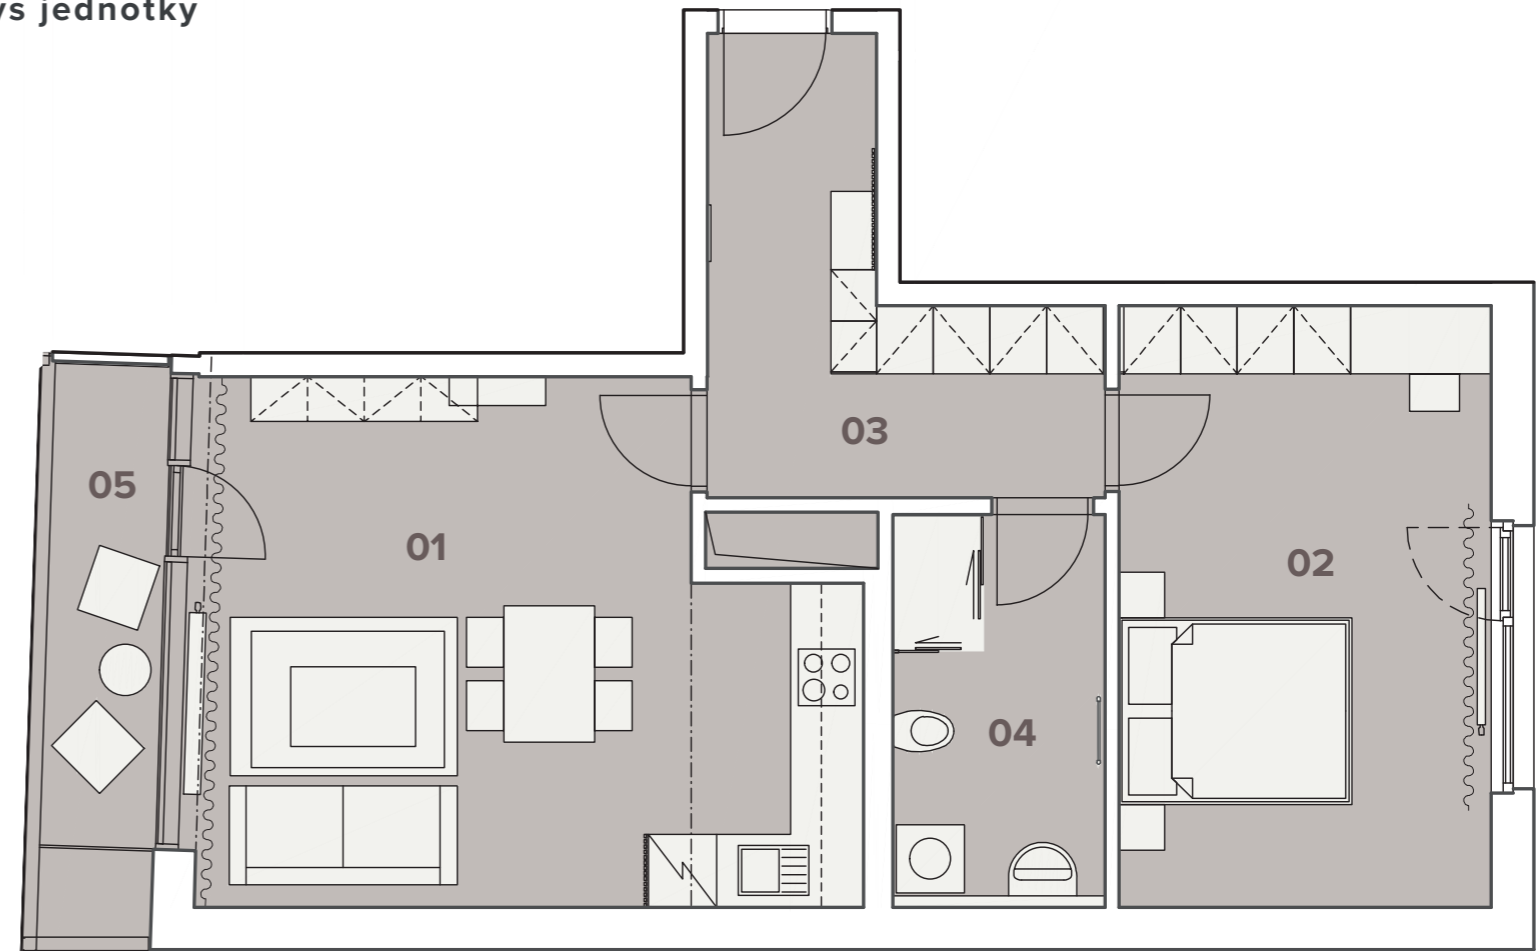

Umístění jednotky na patře

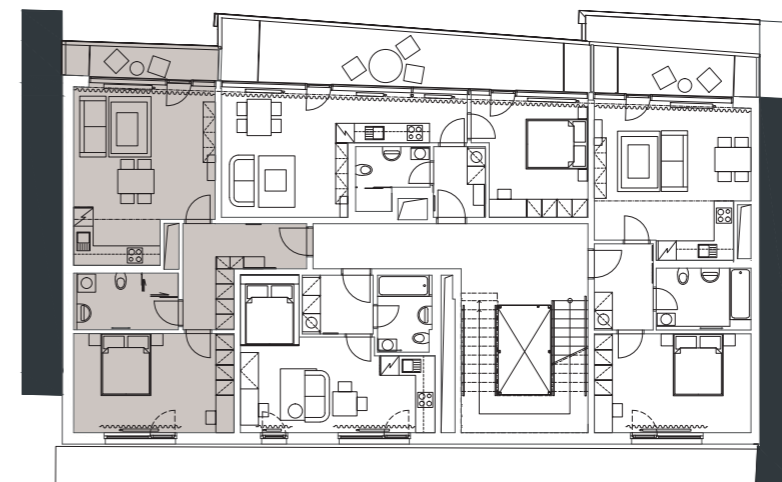

### Nájemní bydlení Pobřežní

**Karlín** je ideální kombinací lokality s plnohodnotnou občanskou vybaveností a snadné dostupnosti rekreačních míst pro využití volného času.

V okolí Pobřežní jsou veškerá spojení veřejné dopravy, včetně metra, moderní rozlehlé nákupní centrum a zároveň zde můžete trávit čas na kole díky udržovaným cyklotrasám nebo si odpočinout od ruchu velkoměsta v zelených parcích.