

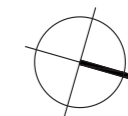
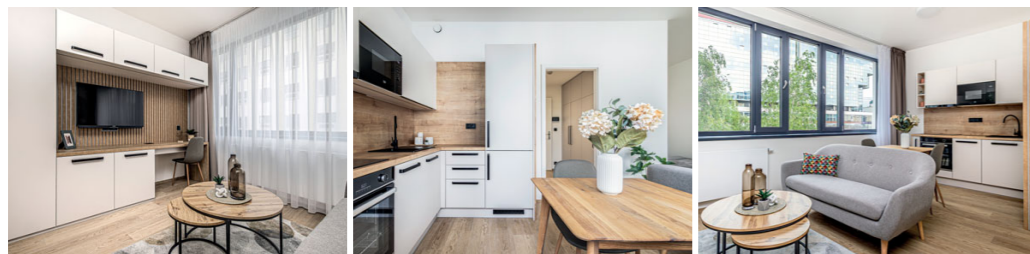


Podlaží:		2.NP
01	obývací pokoj + kk	33,05 m ²
02	spací kout	11,38 m ²
03	předsíň	8,97 m ²
04	koupelna	9,39 m ²
05	šatna	3,70 m ²
24	celková plocha jednotky	66,49 m²

Půdorys jednotky

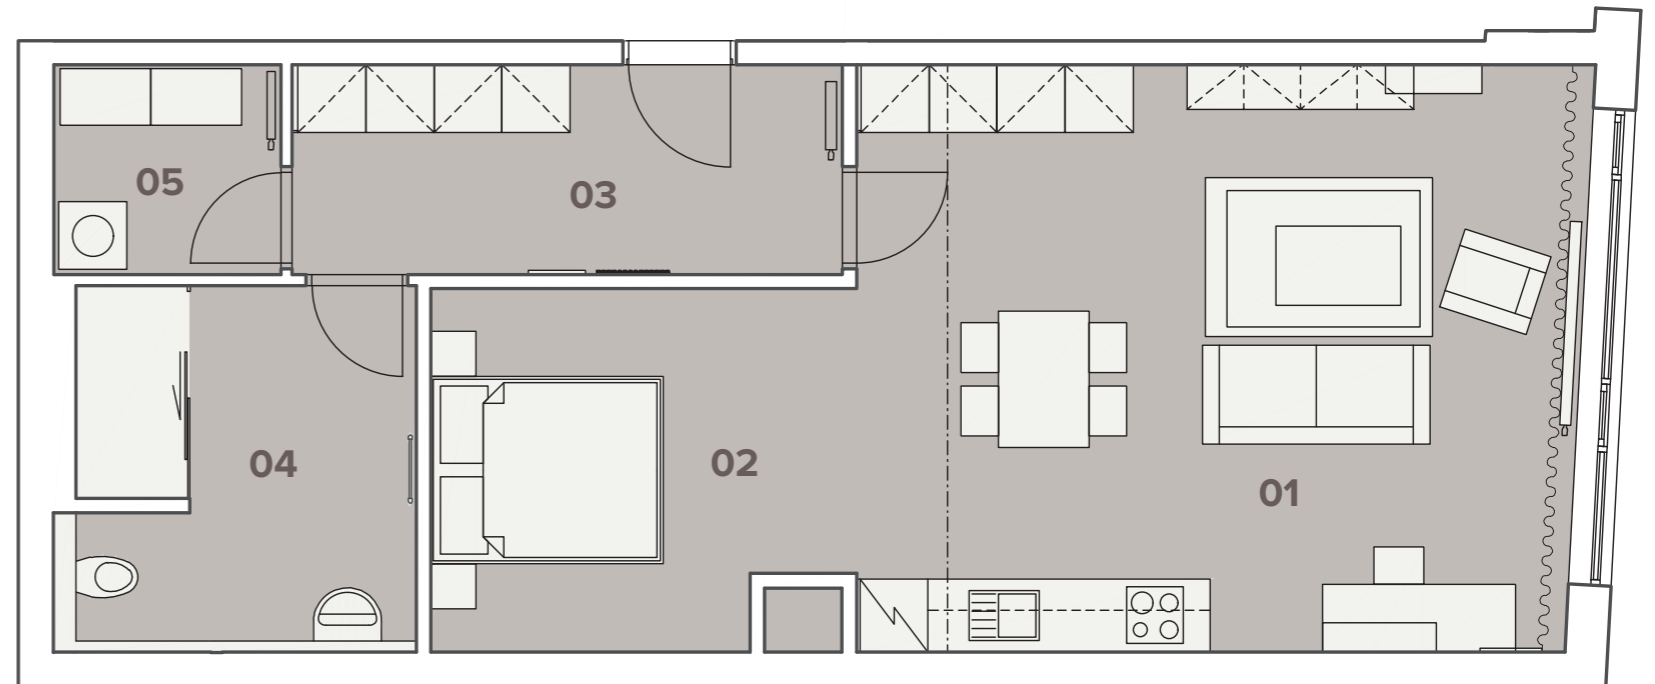

Umístění jednotky na patře

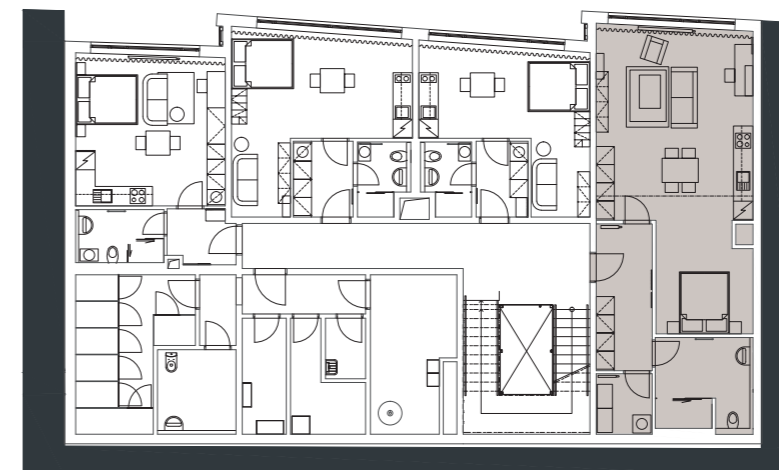

Nájemní bydlení Pobřežní

Karlín je ideální kombinací lokality s plnohodnotnou občanskou vybaveností a snadné dostupnosti rekreačních míst pro využití volného času.

V okolí Pobřežní jsou veškerá spojení veřejné dopravy, včetně metra, moderní rozlehlé nákupní centrum a zároveň zde můžete trávit čas na kole díky udržovaným cyklotrasám nebo si odpočinout od ruchu velkoměsta v zelených parcích.