




**Jednotka:** F1.33  
**Dispozice:** 3+kk  
**Podlaží:** 3.NP



01	chodba	11,7 m <sup>2</sup>
02	koupelna + wc	4,6 m <sup>2</sup>
03	wc	2,2 m <sup>2</sup>
04	obývací pokoj + kk	29,9 m <sup>2</sup>
05	pokoj	12,8 m <sup>2</sup>
06	ložnice + šatna	21,5 m <sup>2</sup>
07	balkon	3,5 m <sup>2</sup>

UŽITNÁ PLOCHA JEDNOTKY 82,7 m<sup>2</sup>  
 PODLAHOVÁ PLOCHA JEDNOTKY 86,2 m<sup>2</sup>

### Umístění na patře

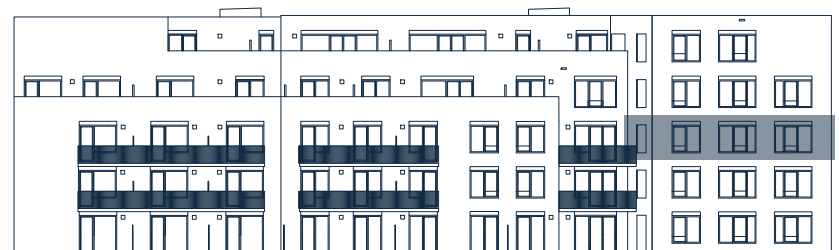

### Umístění na podlaží

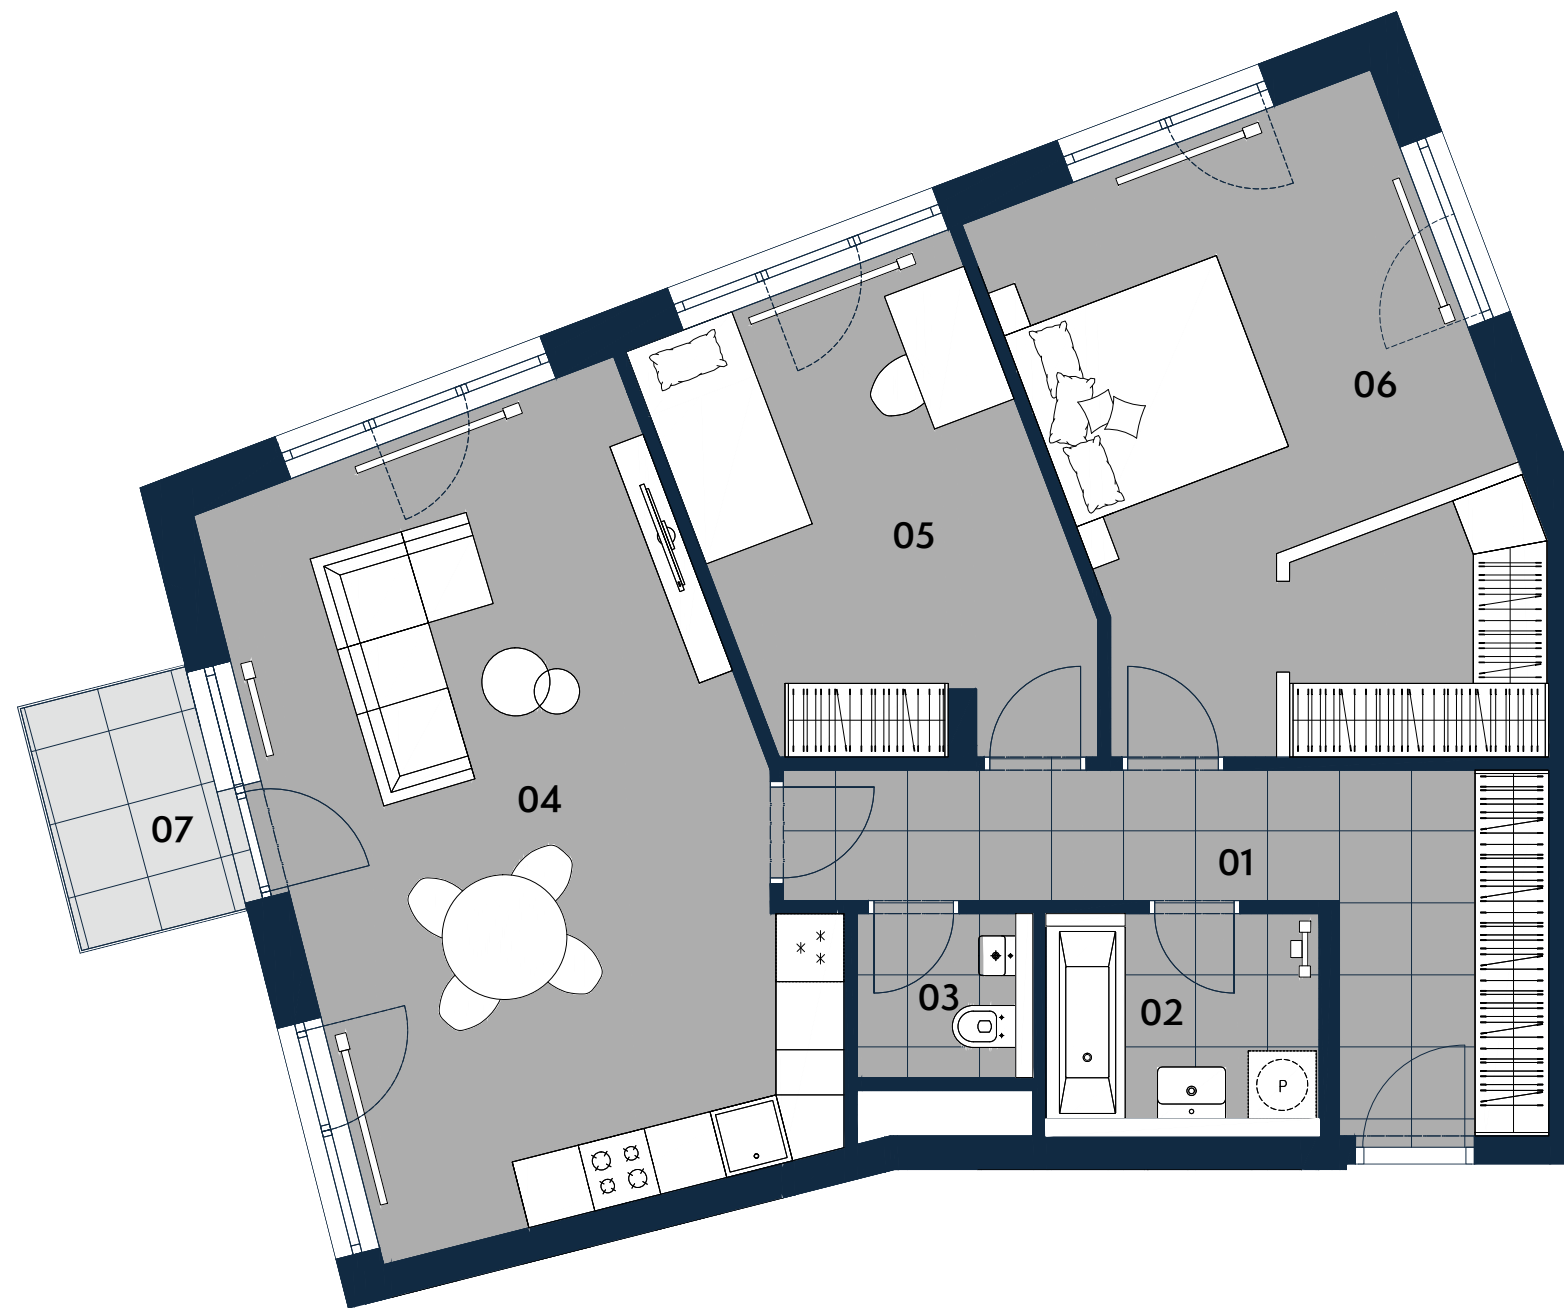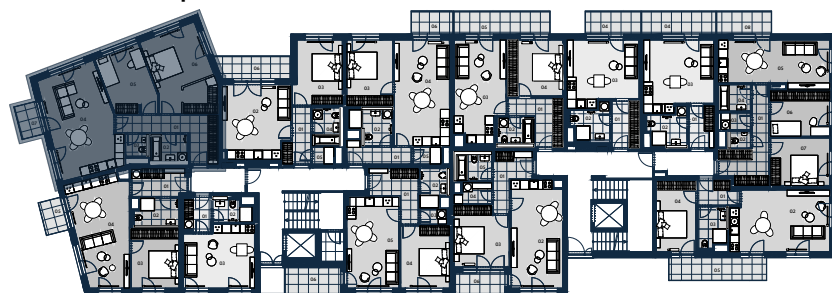

Upozornění: Tento výkres byl zpracován pro marketingové účely. Podlahová plocha jednotky jest vypočtena dle 366/2013 Sb. Plochy jednotlivých místností jsou pouze orientační. Vyobrazené zařízení v plánech bytů (nábytek, kuchyňská linka, el. spotřebiče atp.) není součástí dodávky a je pouze ilustrativní. Rozsah dodávky bude specifikován ve standardu a smlouvě s klientem. Investor si vyhrazuje právo změny.