

# BYTOVÝ DŮM A | BYT A14 | 2+kk | 58,9 m<sup>2</sup>



KLECANSKÁ ALEJ  
CREDITAS REAL ESTATE




<b>Jednotka:</b>	<b>A14</b>
<b>Dispozice:</b>	<b>2+kk</b>
<b>Podlaží:</b>	<b>1. NP</b>
<hr/>	
01 chodba	5,0 m <sup>2</sup>
02 koupelna + wc	6,1 m <sup>2</sup>
03 obývací pokoj + kk	32,1 m <sup>2</sup>
04 ložnice	13,0 m <sup>2</sup>
<hr/>	
UŽITNÁ PLOCHA JEDNOTKY	56,2 m <sup>2</sup>
PODLAHOVÁ PLOCHA JEDNOTKY	58,9 m <sup>2</sup>
<hr/>	
05 terasa	4,3 m <sup>2</sup>
06 předzahrádka	34,6 m <sup>2</sup>

Umístění v patře



Umístění na podlaží

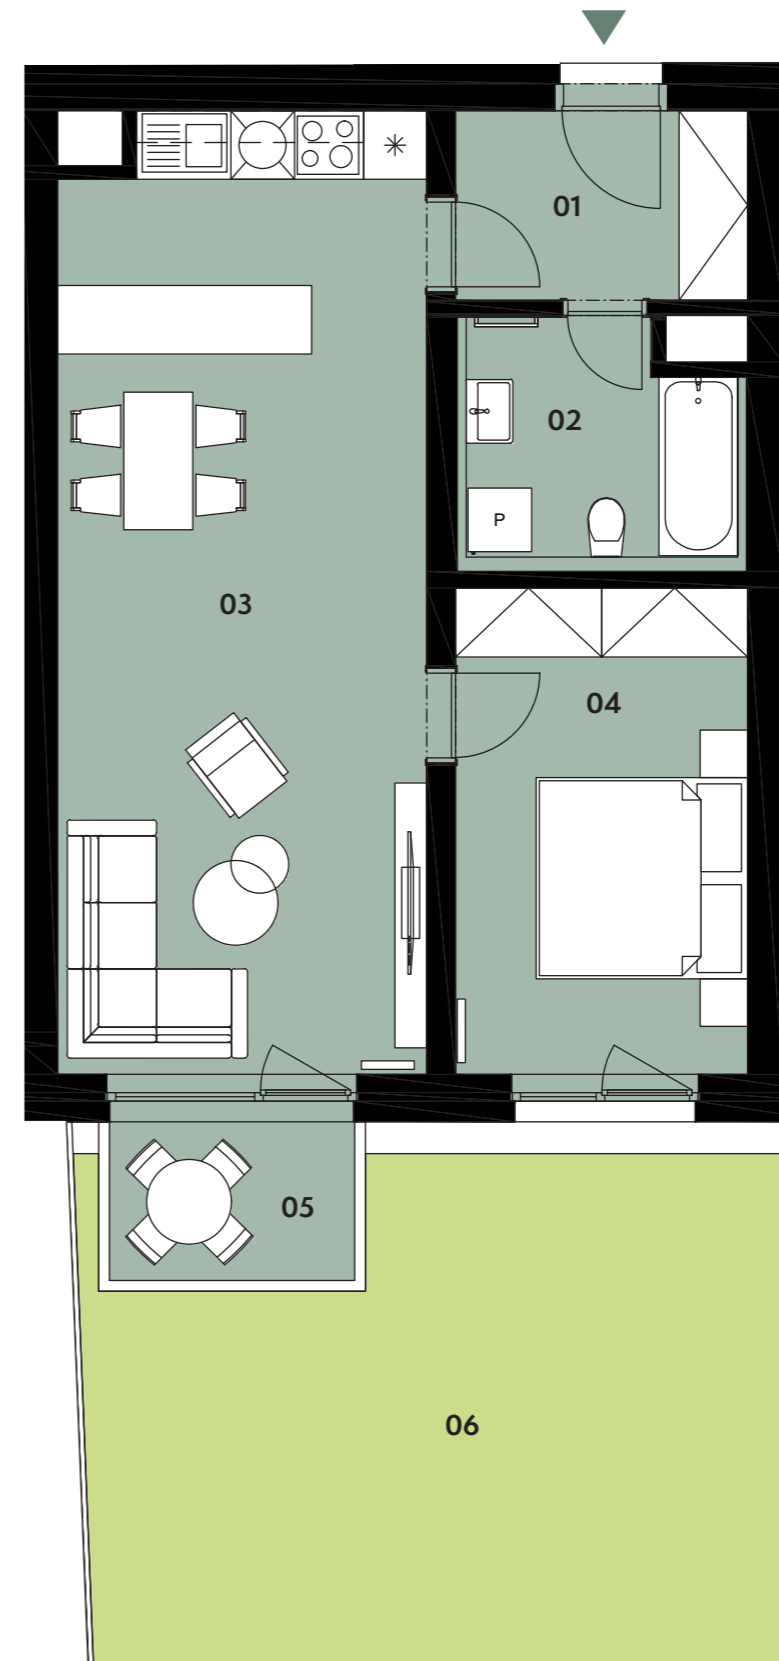

Upozornění: Tento výkres byl zpracován pro marketingové účely. Podlahová plocha jednotky je vypočtena dle 366/2013 Sb. Plochy jednotlivých místností jsou pouze orientační. Vyobrazené zařízení v plánech bytů (nábytek, kuchyňská linka, el. spotřebiče atp.) není součástí dodávky a je pouze ilustrativní. Rozsah dodávky bude specifikován ve standardu a smlouvě s klientem. Investor si vyhrazuje právo změny.