



Jednotka: **F2.14**
 Dispozice: **1+kk**
 Podlaží: **1.NP**



01	chodba	4,7 m ²
02	koupelna + wc	5,5 m ²
03	obývací pokoj + kk	21,5 m ²
04	trasa	4,2 m ²
05	předzahrádka	20,3 m ²

UŽITNÁ PLOCHA JEDNOTKY 31,7 m²
 PODLAHOVÁ PLOCHA JEDNOTKY 32,7 m²

Umístění na patře



Umístění na podlaží

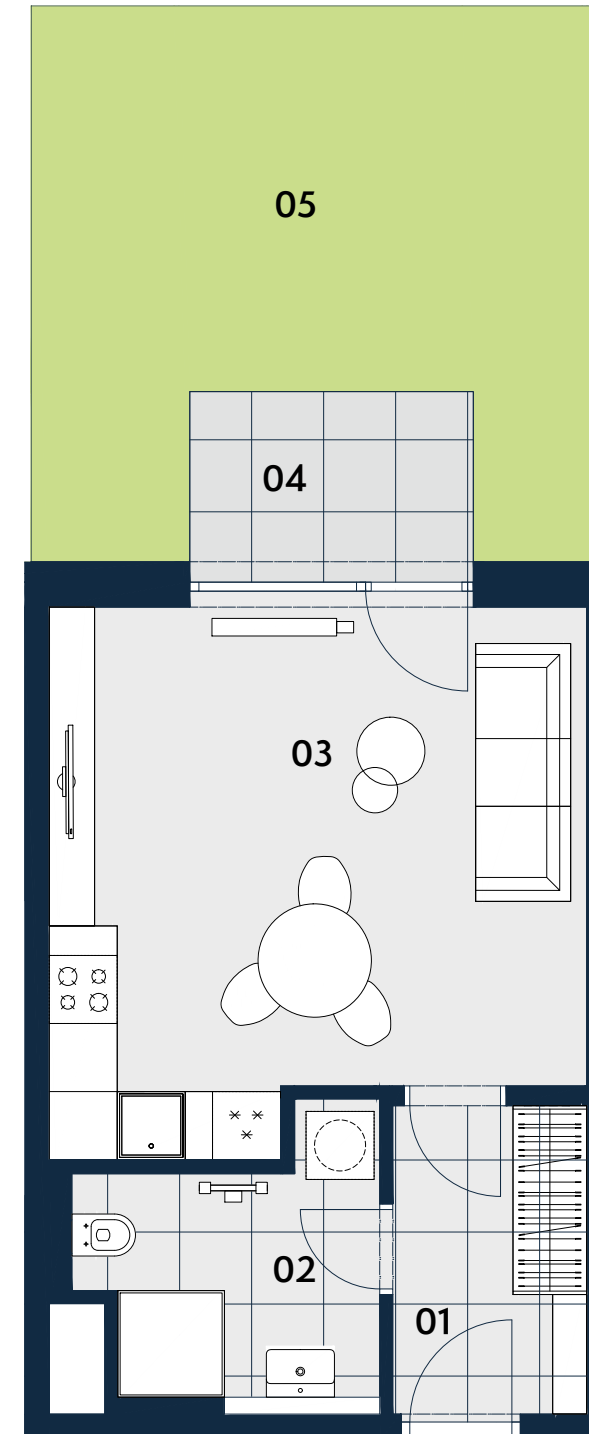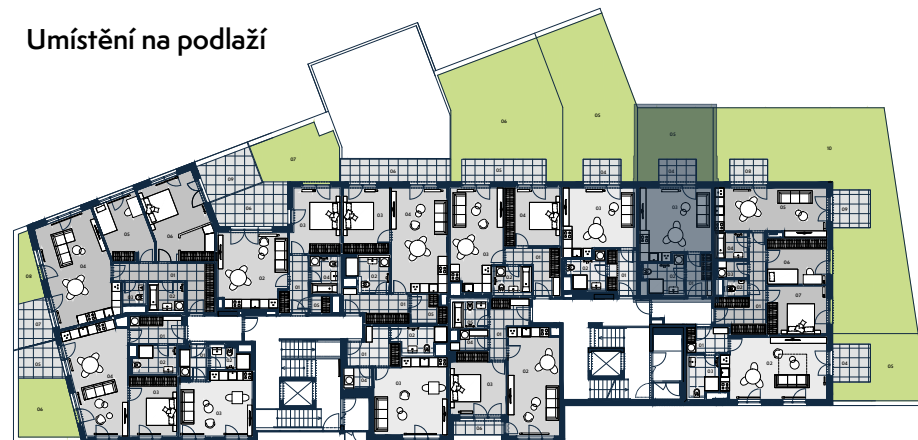

0 3 m



Upozornění: Tento výkres byl zpracován pro marketingové účely. Podlahová plocha jednotky je vypočtena dle 366/2013 Sb. Plochy jednotlivých místností jsou pouze orientační. Vyobrazené zařízení v plánech bytů (nábytek, kuchyňská linka, el. spotřebiče atp.) není součástí dodávky a je pouze ilustrativní. Rozsah dodávky bude specifikován ve standardu a smlouvě s klientem. Investor si vyhrazuje právo změny.