

BYTOVÝ DŮM B | BYT B22 | 2+kk | 59,5 m²



KLECANSKÁ ALEJ
CREDITAS REAL ESTATE





Jednotka:	B22
Dispozice:	2+kk
Podlaží:	2. NP
<hr/>	
01	chodba 4,2 m ²
02	koupelna + wc 5,1 m ²
03	obývací pokoj + kk 30,0 m ²
04	ložnice 13,0 m ²
05	komora 4,1 m ²
<hr/>	
UŽITNÁ PLOCHA JEDNOTKY	56,3 m ²
PODLAHOVÁ PLOCHA JEDNOTKY	59,5 m ²
<hr/>	
06	balkon 9,7 m ²

Umístění v patře



Umístění na podlaží

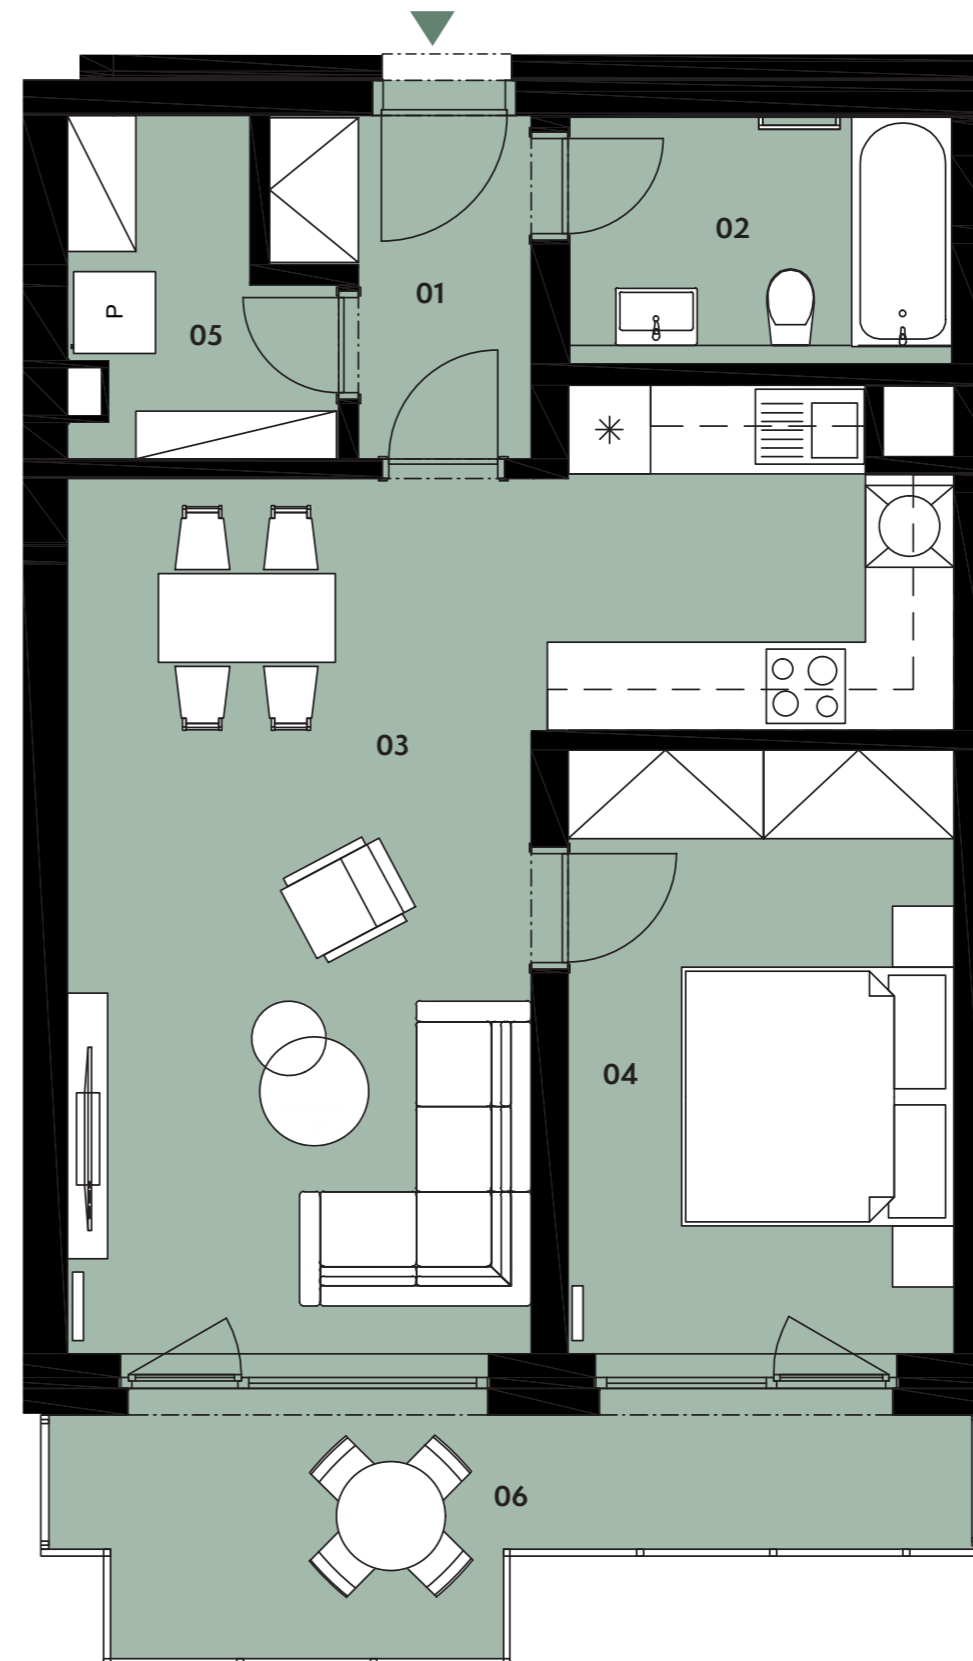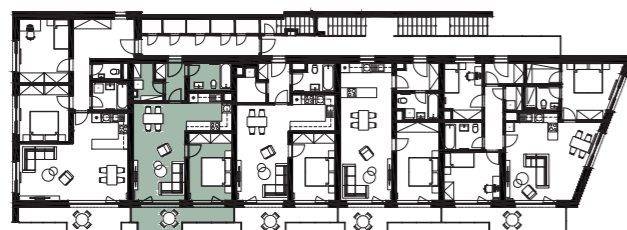

Upozornění: Tento výkres byl zpracován pro marketingové účely. Podlahová plocha jednotky je vypočtena dle 366/2013 Sb. Plochy jednotlivých místností jsou pouze orientační. Vyobrazené zařízení v plánech bytů (nábytek, kuchyňská linka, el. spotřebiče atp.) není součástí dodávky a je pouze ilustrativní. Rozsah dodávky bude specifikován ve standardu a smlouvě s klientem. Investor si vyhrazuje právo změny.