





<b>Jednotka:</b>	<b>E2.23</b>
<b>Dispozice:</b>	<b>2+kk</b>
<b>Podlaží:</b>	<b>2.NP</b>
.....	
01	chodba 9,5 m <sup>2</sup>
02	koupelna + wc 6,3 m <sup>2</sup>
03	ložnice 12,9 m <sup>2</sup>
04	obývací pokoj + kk 28,2 m <sup>2</sup>
05	balkon 4,5 m <sup>2</sup>
06	balkon 9,20 m <sup>2</sup>

.....	.....
UŽITNÁ PLOCHA JEDNOTKY	56,9 m <sup>2</sup>
PODLAHOVÁ PLOCHA JEDNOTKY	58,5 m <sup>2</sup>
.....	.....

### Umístění na patře



### Umístění na podlaží

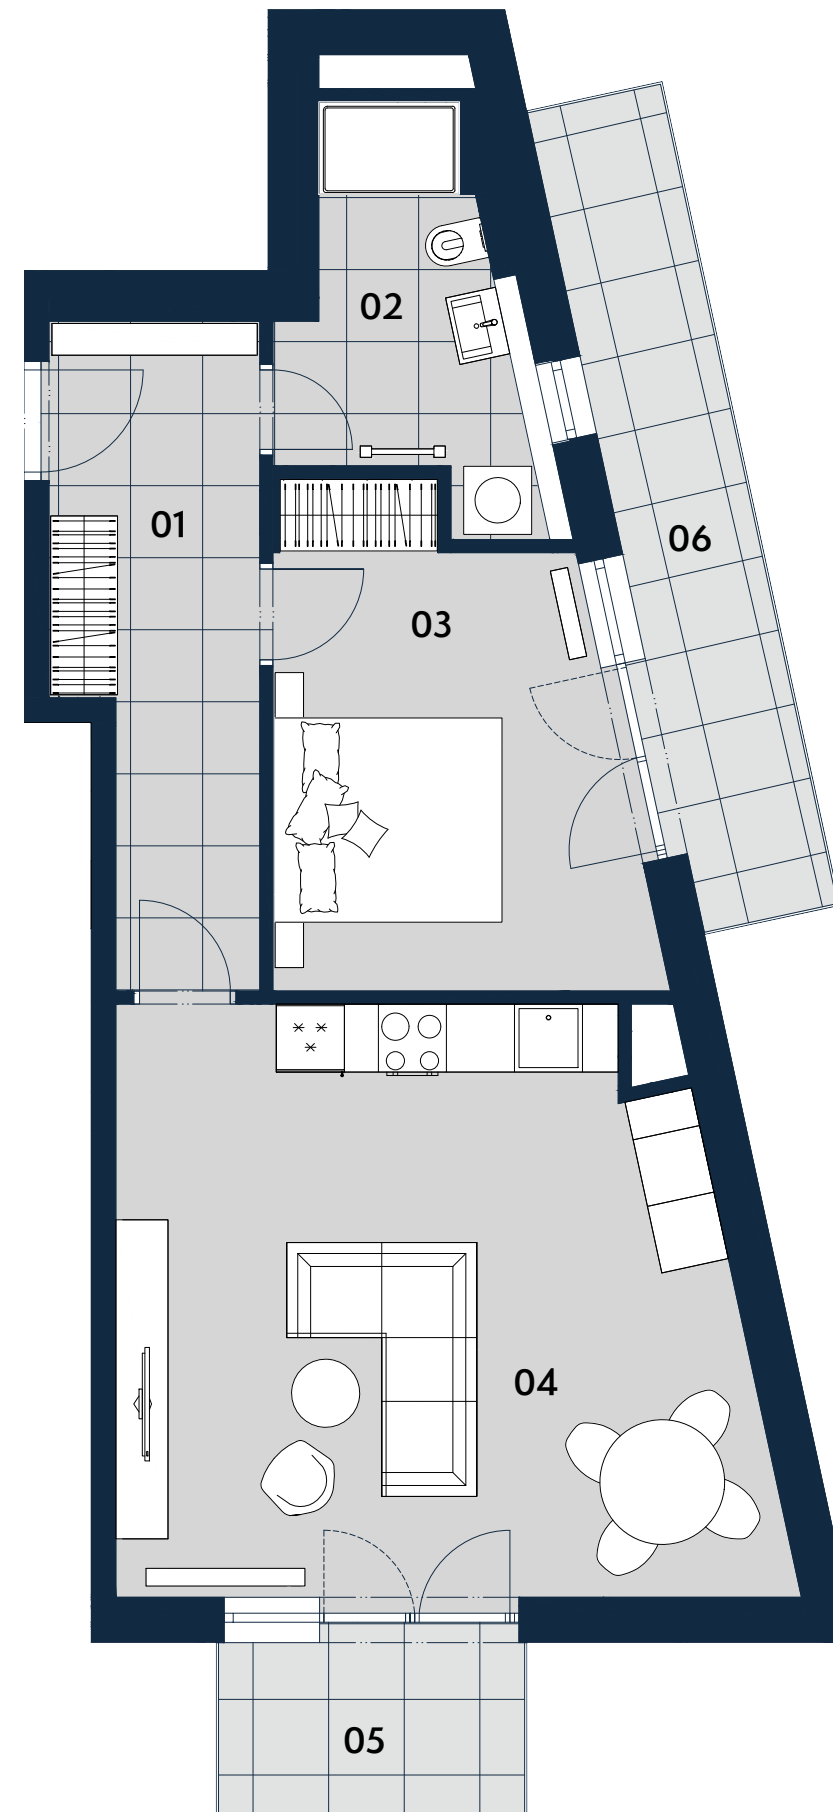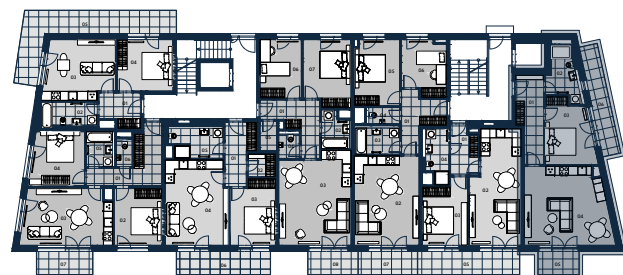

Upozornění: Tento výkres byl zpracován pro marketingové účely. Podlahová plocha jednotky jest vypočtena dle 366/2013 Sb. Plochy jednotlivých místností jsou pouze orientační. Vyobrazené zařízení v plánech bytů (nábytek, kuchyňská linka, el. spotřebiče atp.) není součástí dodávky a je pouze ilustrativní. Rozsah dodávky bude specifikován ve standardu a smlouvě s klientem. Investor si vyhrazuje právo změny.