




Jednotka: F1.14
 Dispozice: 2+kk
 Podlaží: 1.NP



01	chodba	5,8 m ²
02	obývací pokoj + kk	21,9 m ²
03	ložnice	13,8 m ²
04	koupelna + wc	4,8 m ²
05	šatna	1,5 m ²
06	terasa	12,8 m ²
07	předzahrádka	18,2 m ²

UŽITNÁ PLOCHA JEDNOTKY 47,8 m²
 PODLAHOVÁ PLOCHA JEDNOTKY 49,5 m²

Umístění na patře

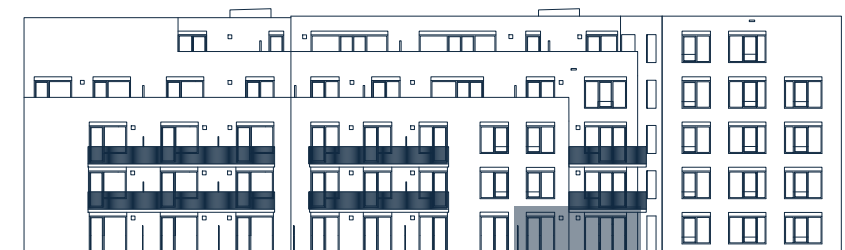

Umístění na podlaží

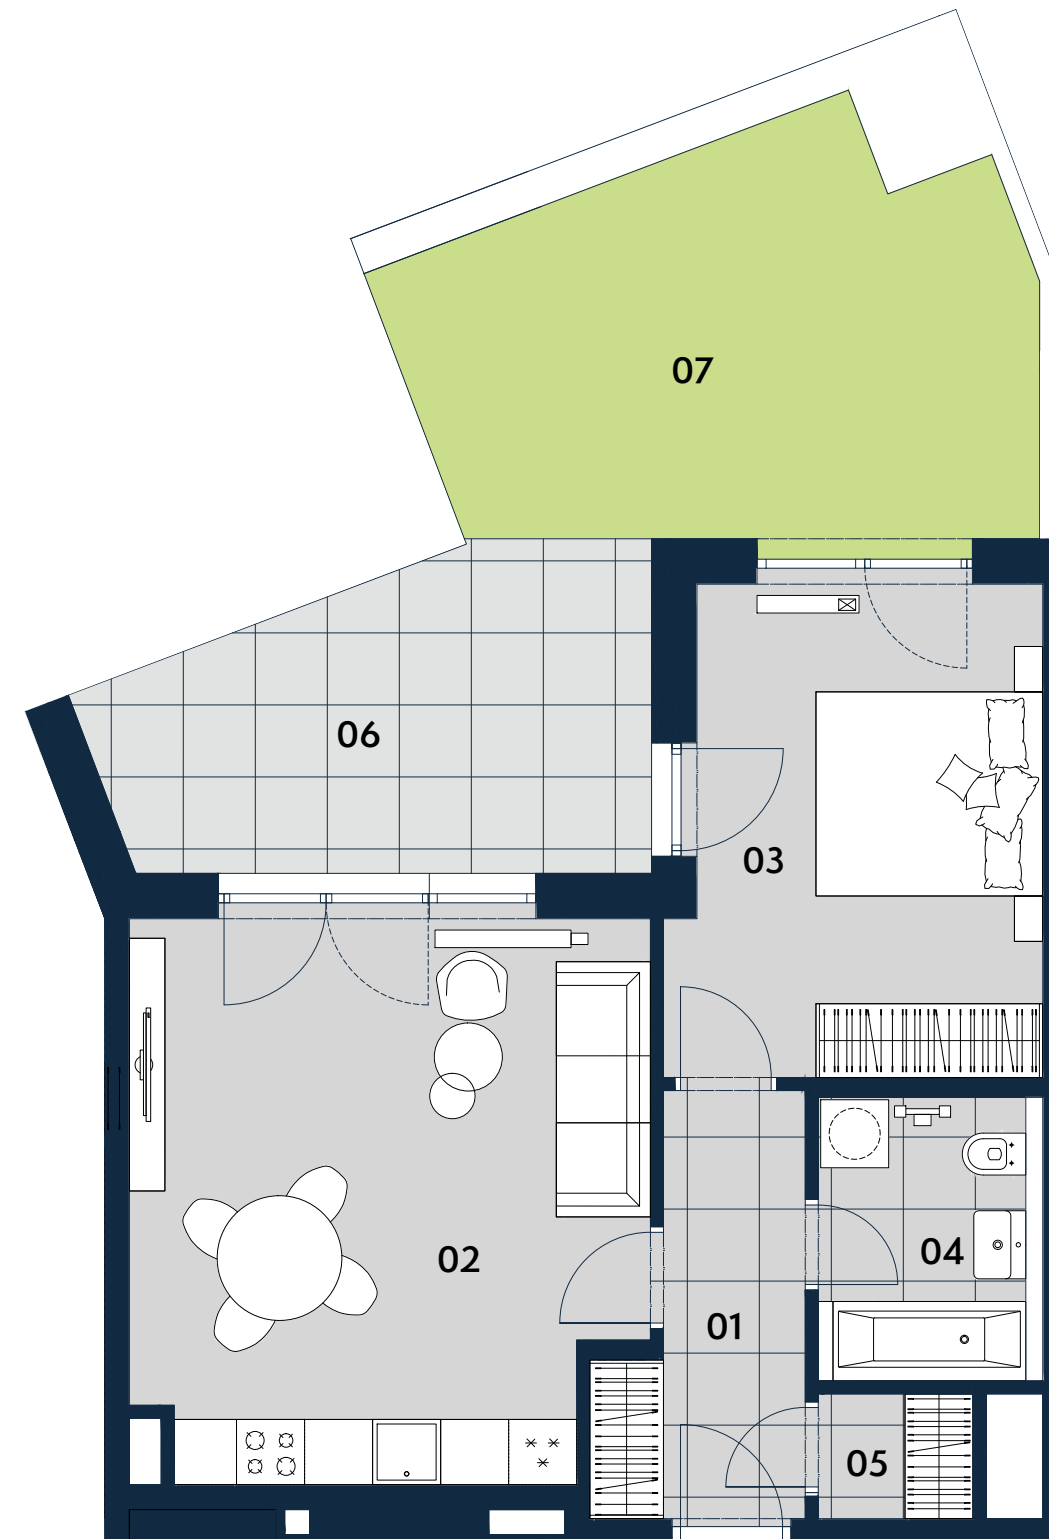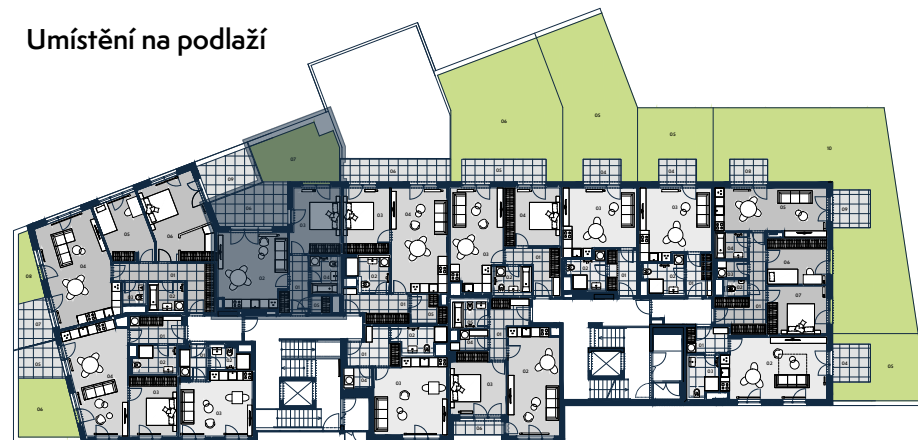

Upozornění: Tento výkres byl zpracován pro marketingové účely. Podlahová plocha jednotky jest vypočtena dle 366/2013 Sb. Plochy jednotlivých místností jsou pouze orientační. Vyobrazené zařízení v plánech bytů (nábytek, kuchyňská linka, el. spotřebiče atp.) není součástí dodávky a je pouze ilustrativní. Rozsah dodávky bude specifikován ve standardu a smlouvě s klientem. Investor si vyhrazuje právo změny.