

BYTOVÝ DŮM A | BYT A21 | 3+kk | 81,3 m²



KLECANSKÁ ALEJ
CREDITAS REAL ESTATE





Jednotka:	A21
Dispozice:	3+kk
Podlaží:	2. NP
<hr/>	
01 chodba	9,6 m ²
02 wc	2,0 m ²
03 koupelna	4,5 m ²
04 obývací pokoj + kk	35,1 m ²
05 ložnice	12,3 m ²
06 pokoj	13,8 m ²
<hr/>	
UŽITNÁ PLOCHA JEDNOTKY	77,3 m ²
PODLAHOVÁ PLOCHA JEDNOTKY	81,3 m ²
<hr/>	
07 balkon	10,4 m ²

Umístění v patře



Umístění na podlaží

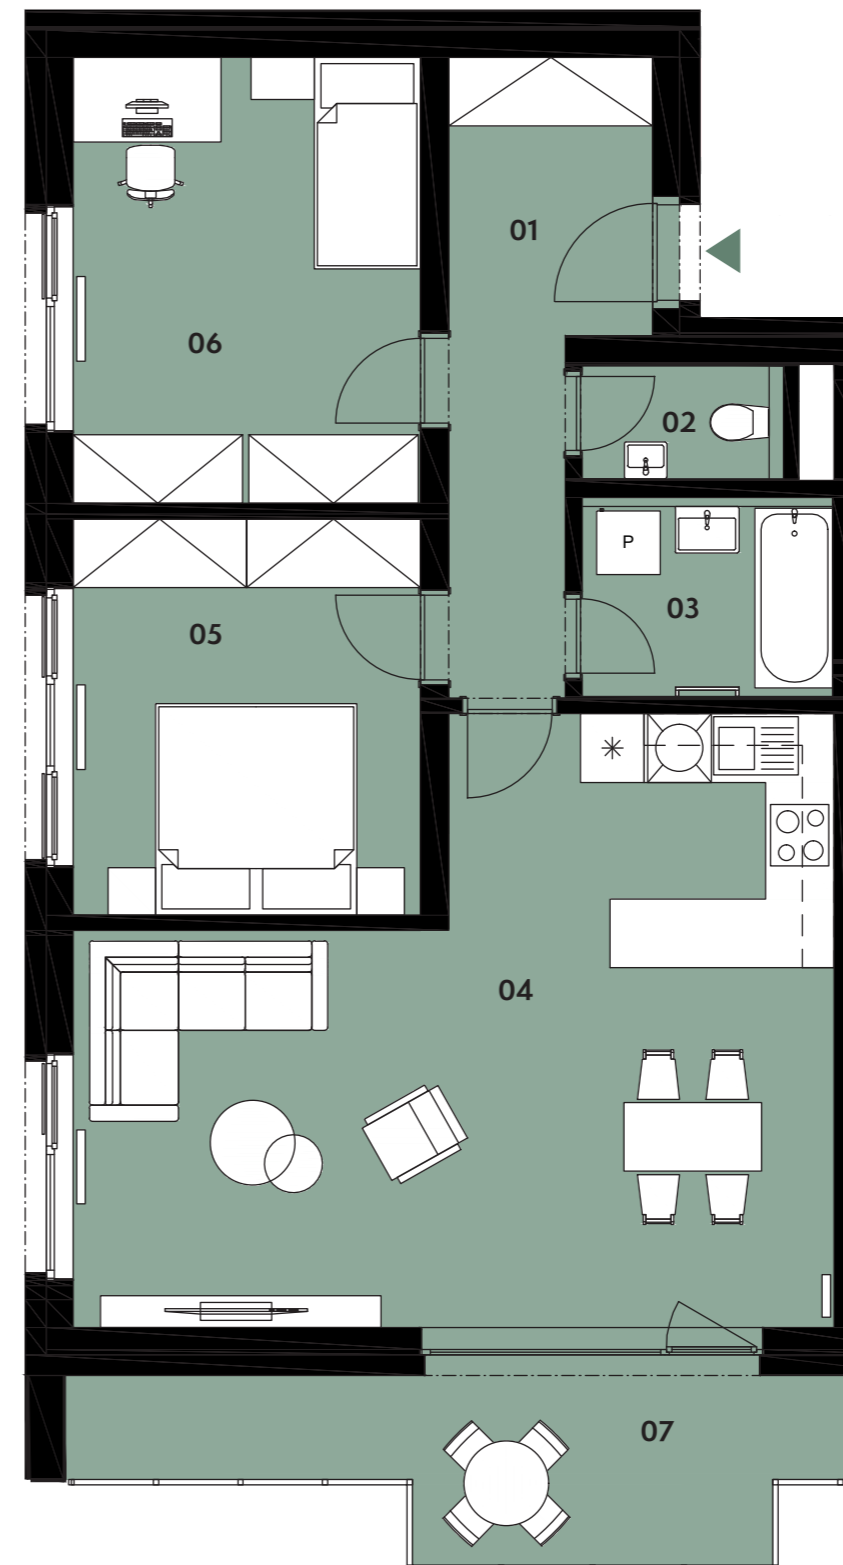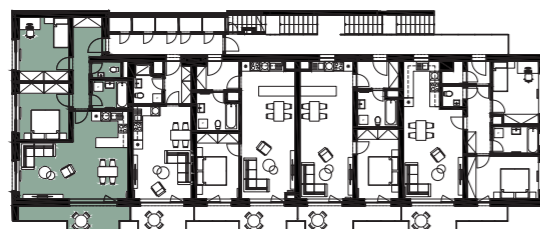

Upozornění: Tento výkres byl zpracován pro marketingové účely. Podlahová plocha jednotky je vypočtena dle 366/2013 Sb. Plochy jednotlivých místností jsou pouze orientační. Vyobrazené zařízení v plánech bytů (nábytek, kuchyňská linka, el. spotřebiče atp.) není součástí dodávky a je pouze ilustrativní. Rozsah dodávky bude specifikován ve standardu a smlouvě s klientem. Investor si vyhrazuje právo změny.