

BYTOVÝ DŮM B | BYT **B16** | 2+kk | 55,9 m²



KLECANSKÁ ALEJ
CREDITAS REAL ESTATE



Jednotka:	B16
Dispozice:	2+kk
Podlaží:	1. NP


01	chodba	3,1 m ²
02	ložnice	14,3 m ²
03	obývací pokoj + kk	27,1 m ²
04	chodba	3,4 m ²
05	koupelna + wc	3,9 m ²
06	komora	2,1 m ²

UŽITNÁ PLOCHA JEDNOTKY 53,9 m²



PODLAHOVÁ PLOCHA JEDNOTKY 55,9 m²

07	terasa	5,0 m ²
08	předzahrádka	20,3 m ²
09	předzahrádka	23,8 m ²

Umístění v patře

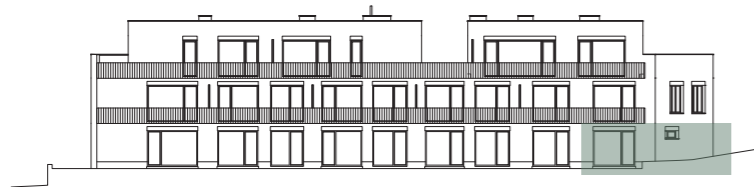

Umístění na podlaží

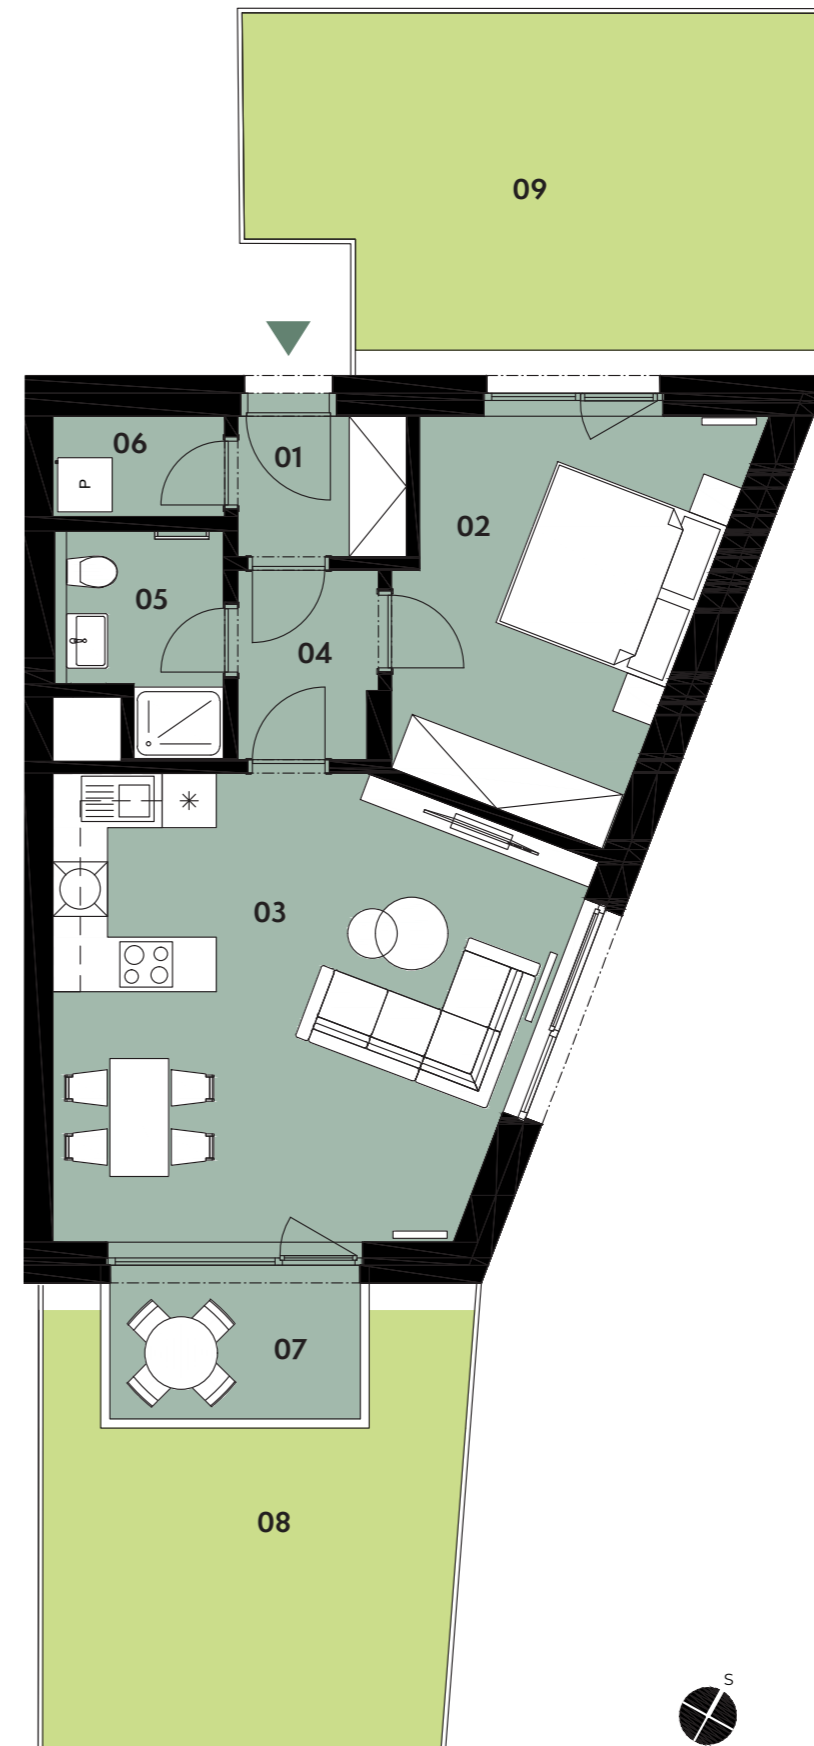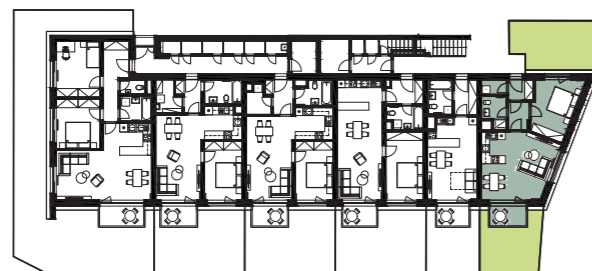

Upozornění: Tento výkres byl zpracován pro marketingové účely. Podlahová plocha jednotky je vypočtena dle 366/2013 Sb. Plochy jednotlivých místností jsou pouze orientační. Vyobrazené zařízení v plánech bytů (nábytek, kuchyňská linka, el. spotřebiče atp.) není součástí dodávky a je pouze ilustrativní. Rozsah dodávky bude specifikován ve standardu a smlouvě s klientem. Investor si vyhrazuje právo změny.