

BYTOVÝ DŮM B | BYT B33 | 4+kk | 98,3 m²




KLECANSKÁ ALEJ
CREDITAS REAL ESTATE




| | |
|---------------------------|---------------------|
| Jednotka: | B33 |
| Dispozice: | 4+kk |
| Podlaží: | 3. NP |
| <hr/> | |
| 01 chodba | 6,1 m ² |
| 02 pokoj 1 | 12,2 m ² |
| 03 chodba | 4,9 m ² |
| 04 pokoj 2 | 13,0 m ² |
| 05 koupelna + wc | 6,1 m ² |
| 06 ložnice | 15,7 m ² |
| 07 obývací pokoj + kk | 33,0 m ² |
| 08 wc | 2,2 m ² |
| <hr/> | |
| UŽITNÁ PLOCHA JEDNOTKY | 93,1 m ² |
| PODLAHOVÁ PLOCHA JEDNOTKY | 98,3 m ² |
| <hr/> | |
| 09 terasa | 19,5 m ² |
| 10 balkon | 16,8 m ² |

Umístění v patře

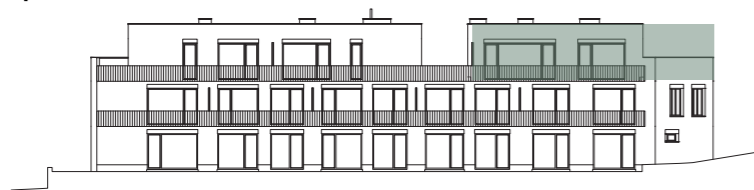

Umístění na podlaží

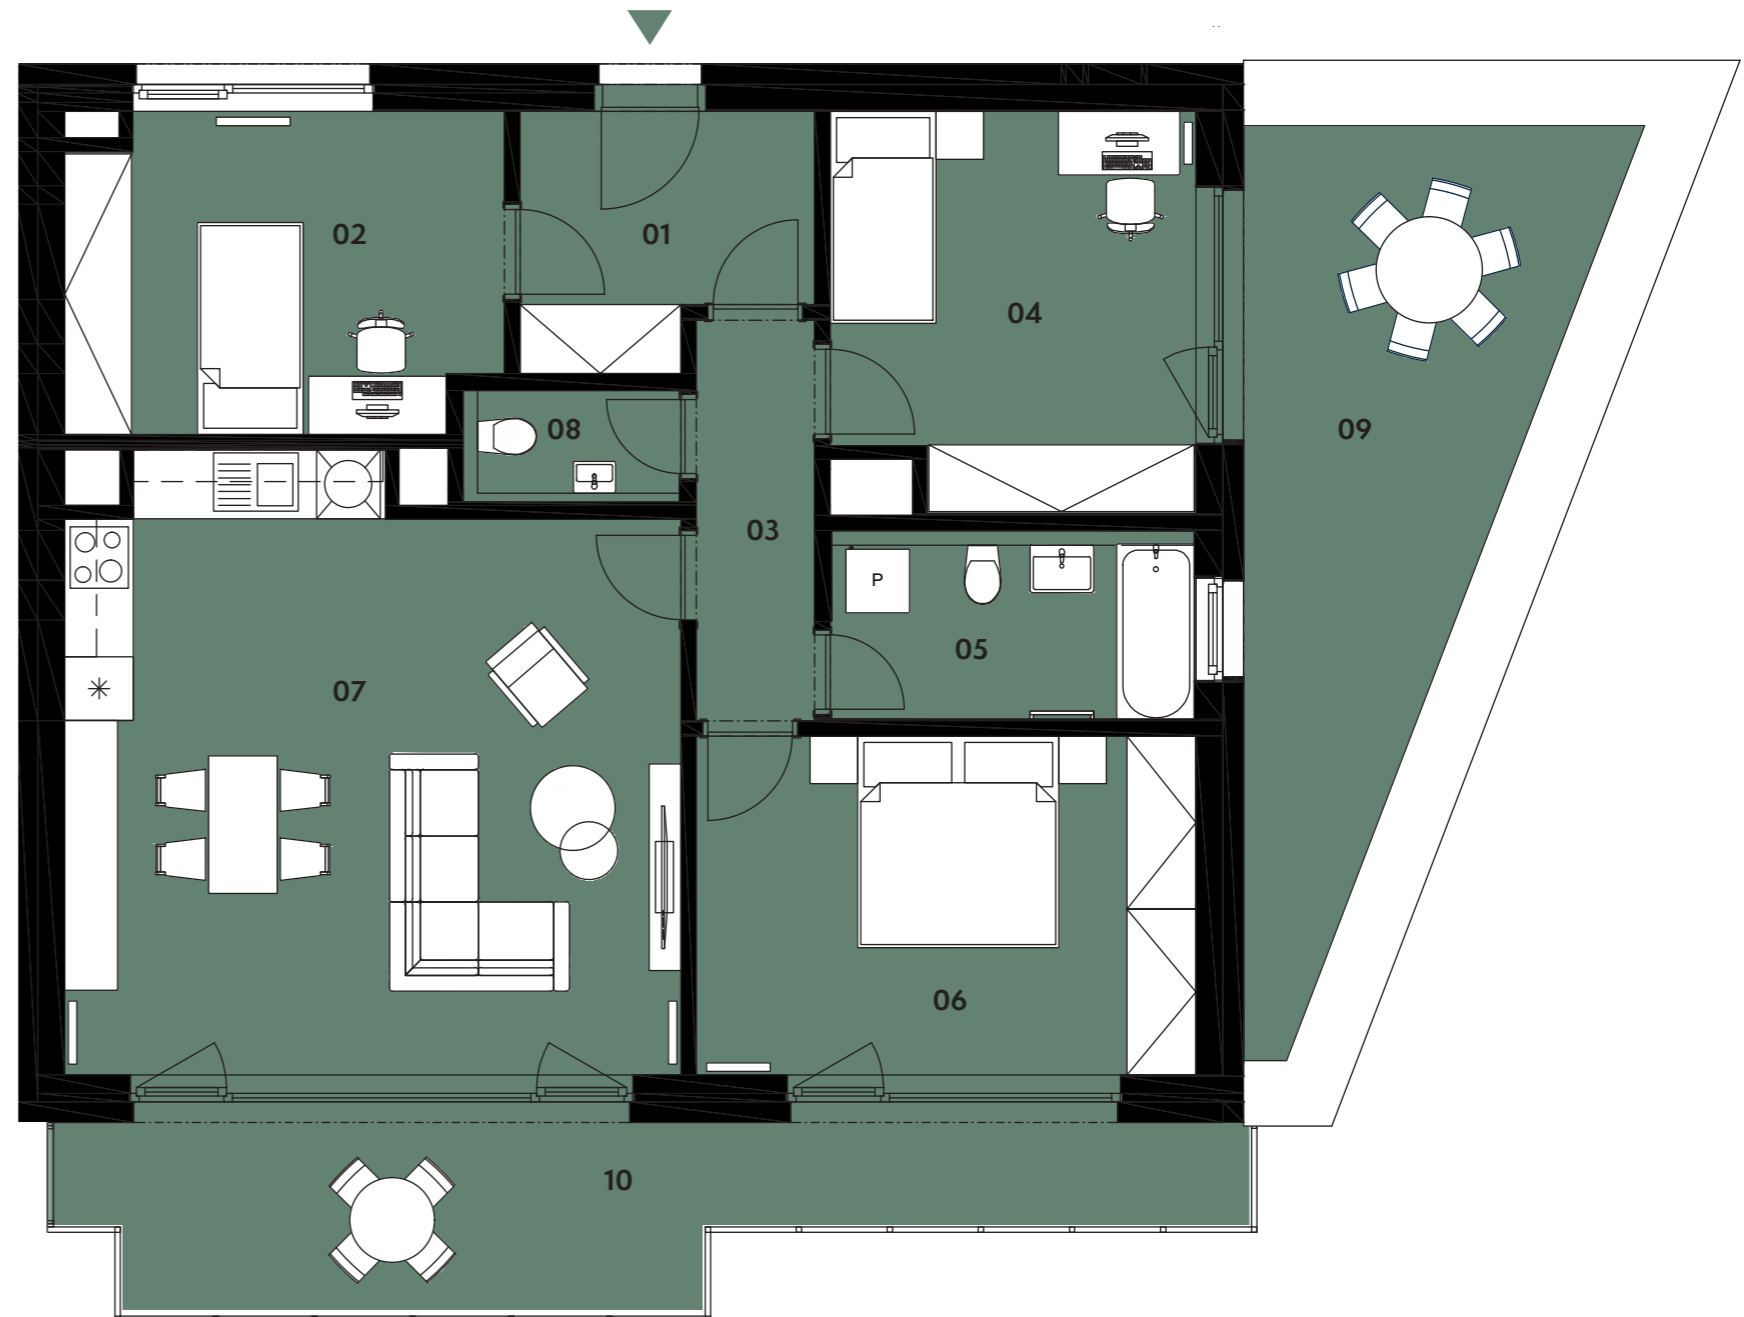

Upozornění: Tento výkres byl zpracován pro marketingové účely. Podlahová plocha jednotky je vypočtena dle 366/2013 Sb. Plochy jednotlivých místností jsou pouze orientační. Vyobrazené zařízení v plánech bytů (nábytek, kuchyňská linka, el. spotřebiče atp.) není součástí dodávky a je pouze ilustrativní. Rozsah dodávky bude specifikován ve standardu a smlouvě s klientem. Investor si vyhrazuje právo změny.