

BYTOVÝ DŮM B | BYT **B14** | 2+kk | 59,7 m²



KLECANSKÁ ALEJ
CREDITAS REAL ESTATE





| | |
|---|--|
| Jednotka: | B14 |
| Dispozice: | 2+kk |
| Podlaží: | 1. NP |
| <hr/> | |
| 01 | chodba 5,0 m ² |
| 02 | koupelna + wc 4,6 m ² |
| 03 | obývací pokoj + kk 32,0 m ² |
| 04 | ložnice 15,0 m ² |
| <hr/> | |
| UŽITNÁ PLOCHA JEDNOTKY 56,7 m ² | |
| PODLAHOVÁ PLOCHA JEDNOTKY 59,7 m ² | |
| <hr/> | |
| 05 | terasa 4,9 m ² |
| 06 | předzahrádka 29,7 m ² |

Umístění v patře



Umístění na podlaží

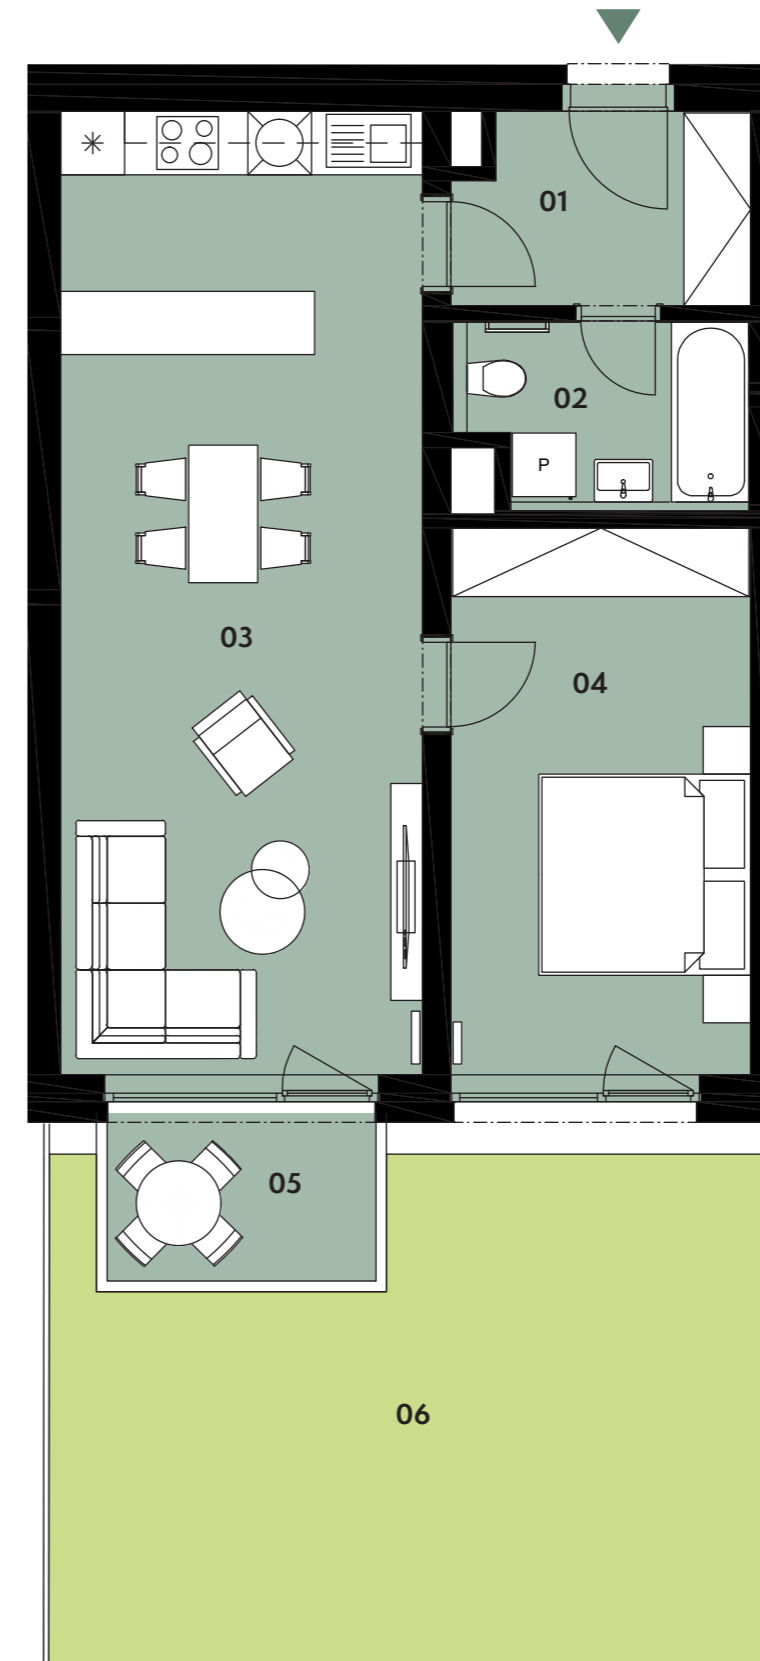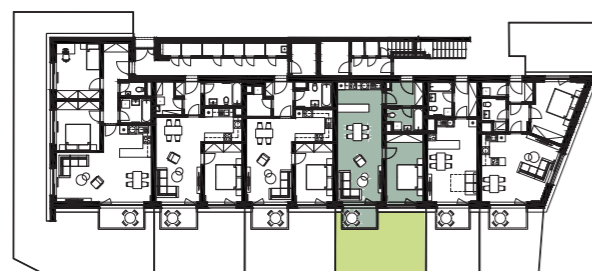

Upozornění: Tento výkres byl zpracován pro marketingové účely. Podlahová plocha jednotky je vypočtena dle 366/2013 Sb. Plochy jednotlivých místností jsou pouze orientační. Vyobrazené zařízení v plánech bytů (nábytek, kuchyňská linka, el. spotřebiče atp.) není součástí dodávky a je pouze ilustrativní. Rozsah dodávky bude specifikován ve standardu a smlouvě s klientem. Investor si vyhrazuje právo změny.