

# BYT 2.1 | 2+kk | 62,9 m<sup>2</sup>



**Jednotka:** 2.1  
**Dispozice:** 2+kk  
**Podlaží:** 2.NP

01	chodba	8,3 m <sup>2</sup>
02	obývací pokoj + kk	26,3 m <sup>2</sup>
03	ložnice	14,2 m <sup>2</sup>
04	šatna	4,2 m <sup>2</sup>
05	koupelna + wc	6,5 m <sup>2</sup>



UŽITNÁ PLOCHA JEDNOTKY 59,5 m<sup>2</sup>  
PODLAHOVÁ PLOCHA JEDNOTKY 62,9 m<sup>2</sup>

06	lodžie	4,0 m <sup>2</sup>
----	--------	--------------------

## Umístění na patře



## Umístění na podlaží

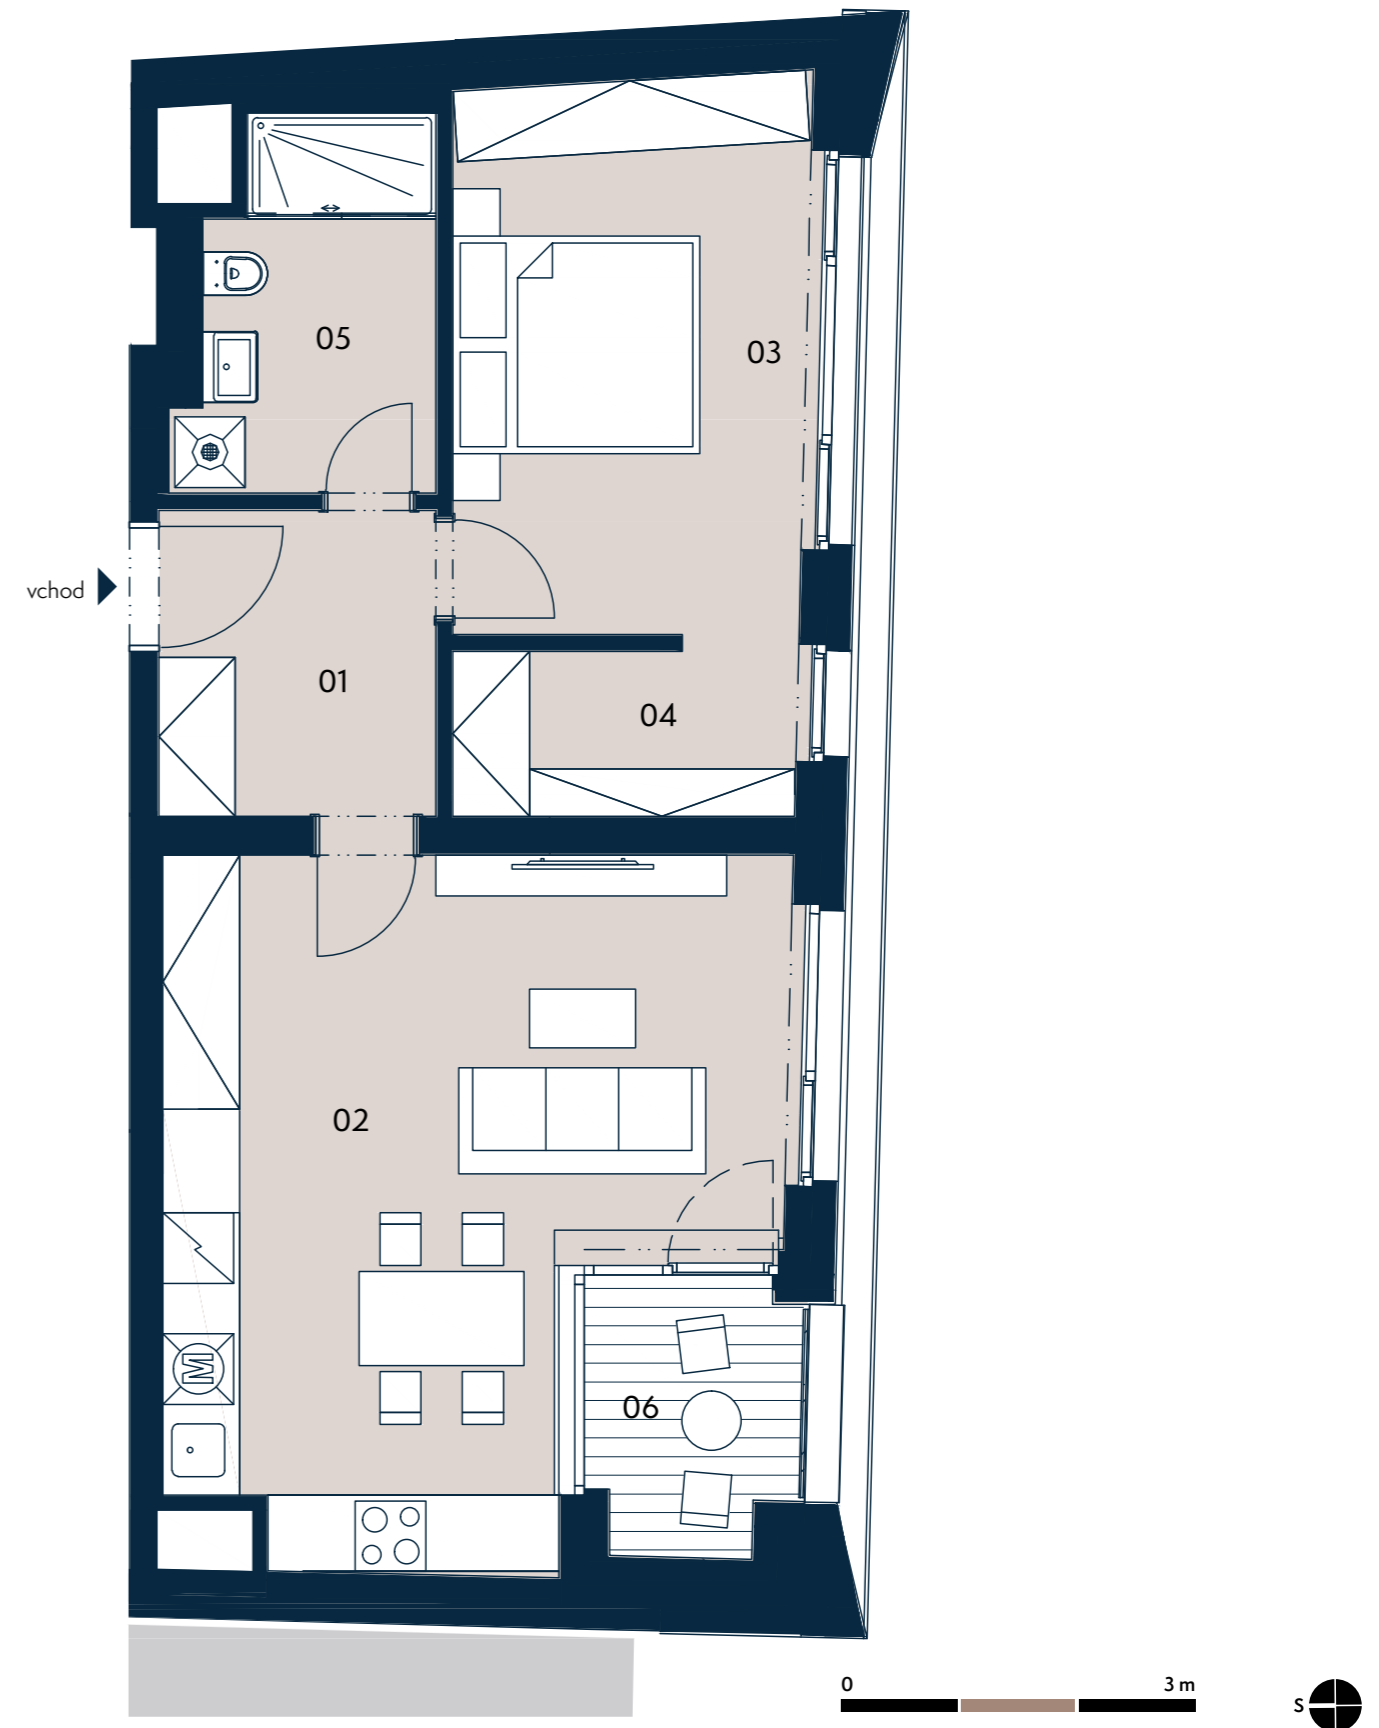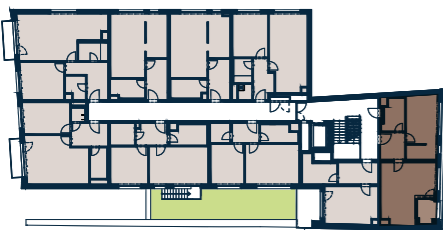

Upozornění: Tento výkres byl zpracován pro marketingové účely. Podlahová plocha jednotky jest vypočtena dle 366/2013 Sb. Plochy jednotlivých místností jsou pouze orientační. Vyobrazené zařízení v plánech bytů (nábytek, kuchyňská linka, el. spotřebiče atp.) není součástí dodávky a je pouze ilustrativní. Rozsah dodávky bude specifikován ve standardu a smlouvě s klientem. Investor si vyhrazuje právo změny.