




Jednotka: F1.53
Dispozice: 3+kk
Podlaží: 5.NP



01	chodba	5,2 m ²
02	šatna	3,2 m ²
03	wc	4,0 m ²
04	obývací pokoj + kk	33,2 m ²
05	koupelna + wc	4,5 m ²
06	chodba	4,0 m ²
07	ložnice	12,1 m ²
08	pokoj	12,8 m ²
09	balkon	6,4 m ²
10	terasa	24,8 m ²

UŽITNÁ PLOCHA JEDNOTKY 79,0 m²
PODLAHOVÁ PLOCHA JEDNOTKY 83,5 m²

Umístění na patře

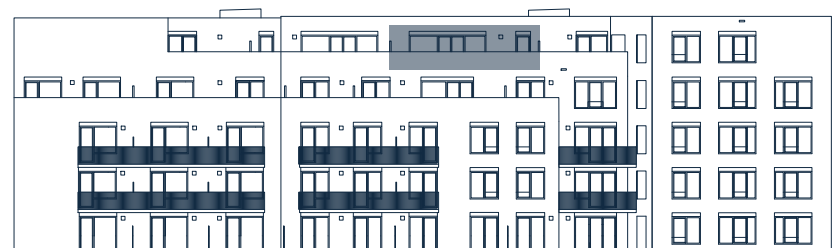

Umístění na podlaží

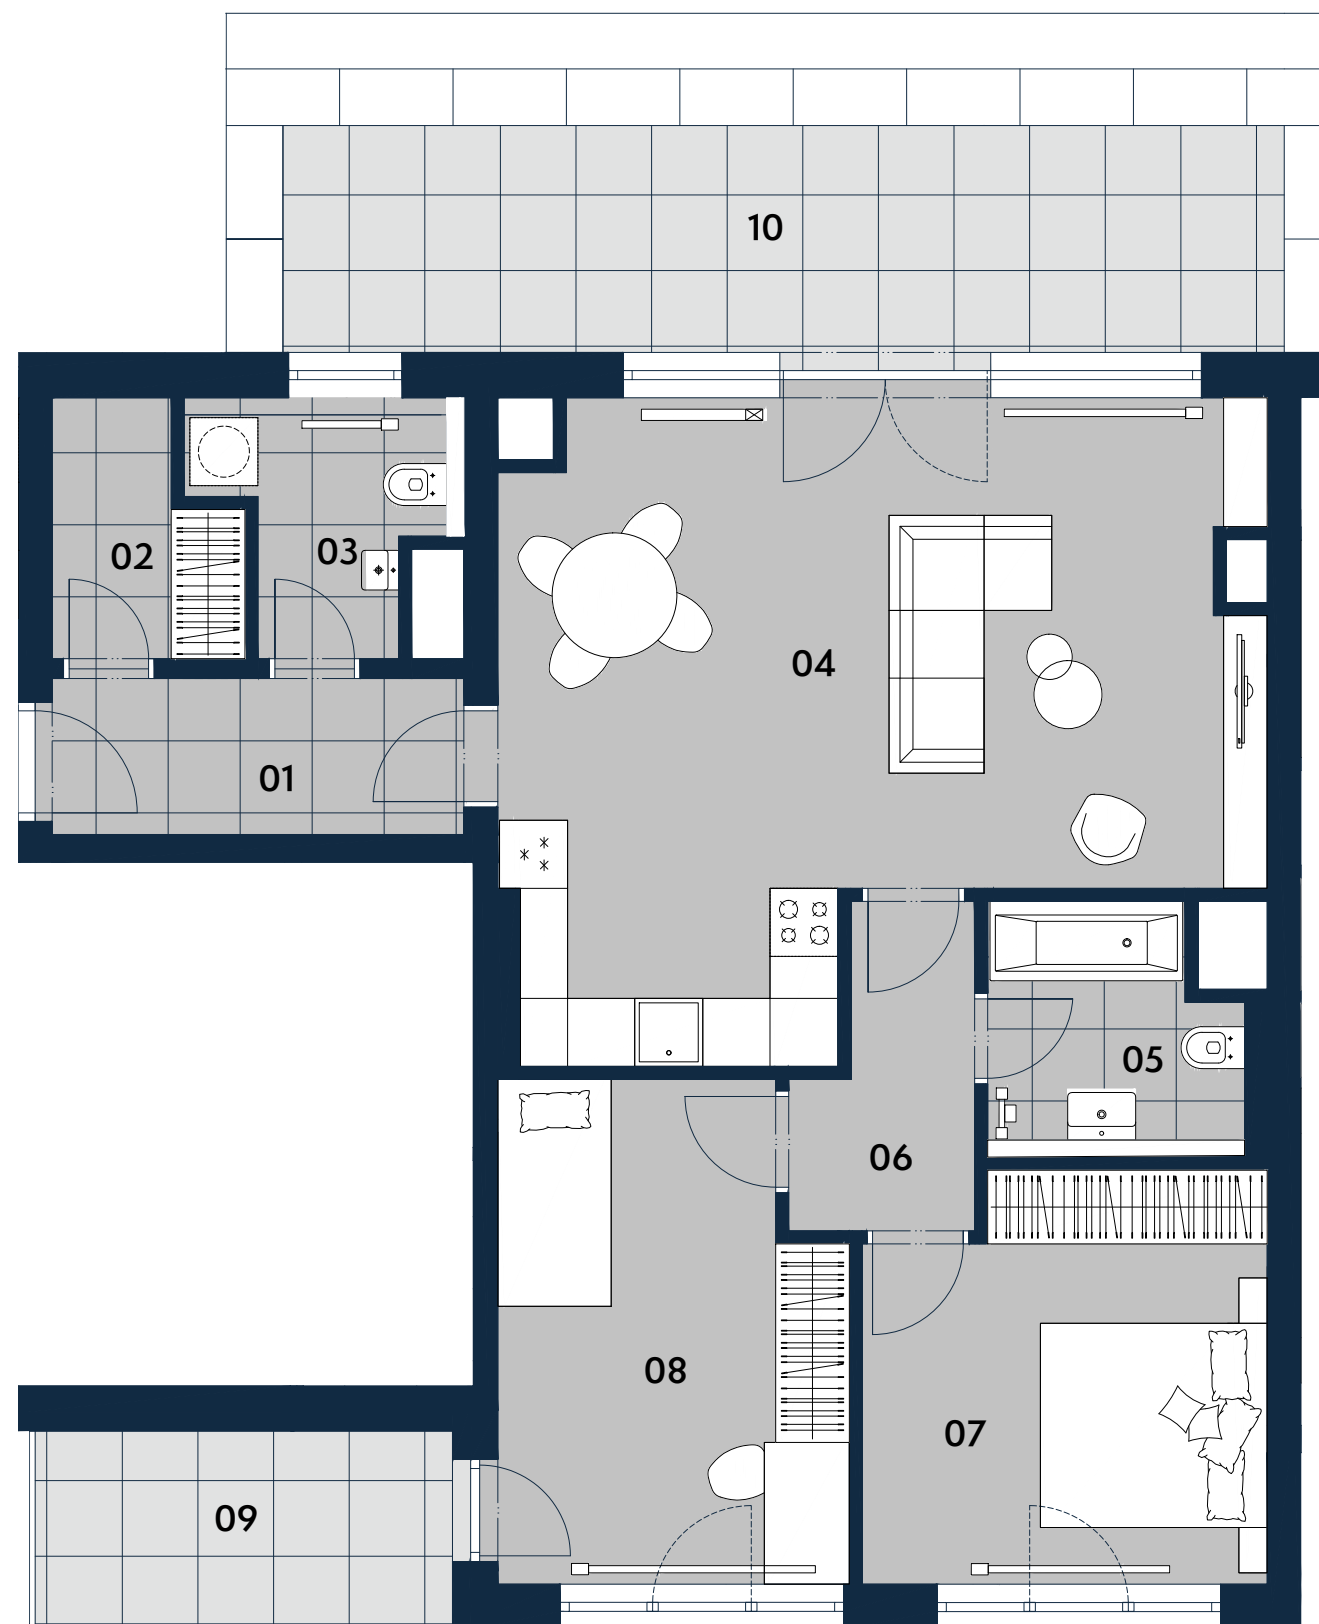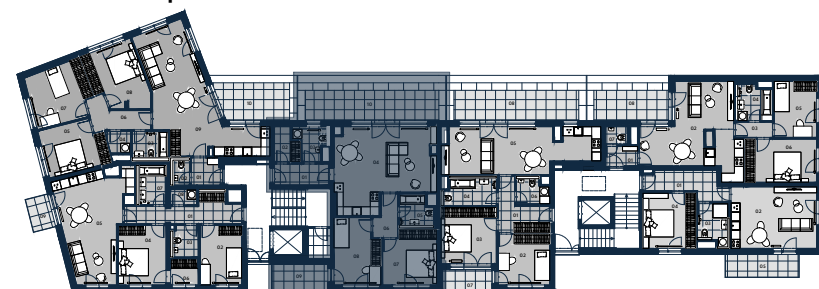

0 3 m



Upozornění: Tento výkres byl zpracován pro marketingové účely. Podlahová plocha jednotky jest vypočtena dle 366/2013 Sb. Plochy jednotlivých místností jsou pouze orientační. Vyobrazené zařízení v plánech bytů (nábytek, kuchyňská linka, el. spotřebiče atp.) není součástí dodávky a je pouze ilustrativní. Rozsah dodávky bude specifikován ve standardu a smlouvě s klientem. Investor si vyhrazuje právo změny.