

# BYTOVÝ DŮM B | BYT **B16** | 2+kk | 56,0 m<sup>2</sup>



KLECANSKÁ ALEJ  
CREDITAS REAL ESTATE



<b>Jednotka:</b>	<b>B16</b>
<b>Dispozice:</b>	<b>2+kk</b>
<b>Podlaží:</b>	<b>1. NP</b>


01	chodba	3,1 m <sup>2</sup>
02	ložnice	14,3 m <sup>2</sup>
03	obývací pokoj + kk	27,1 m <sup>2</sup>
04	chodba	3,4 m <sup>2</sup>
05	koupelna + wc	3,9 m <sup>2</sup>
06	komora	2,1 m <sup>2</sup>

UŽITNÁ PLOCHA JEDNOTKY 53,9 m<sup>2</sup>



PODLAHOVÁ PLOCHA JEDNOTKY 56,0 m<sup>2</sup>

07	terasa	5,3 m <sup>2</sup>
08	předzahrádka	15,0 m <sup>2</sup>
09	předzahrádka	23,8 m <sup>2</sup>

## Umístění v patře

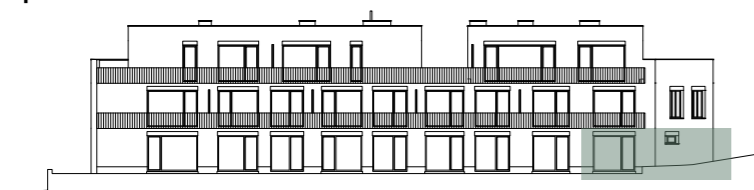

## Umístění na podlaží

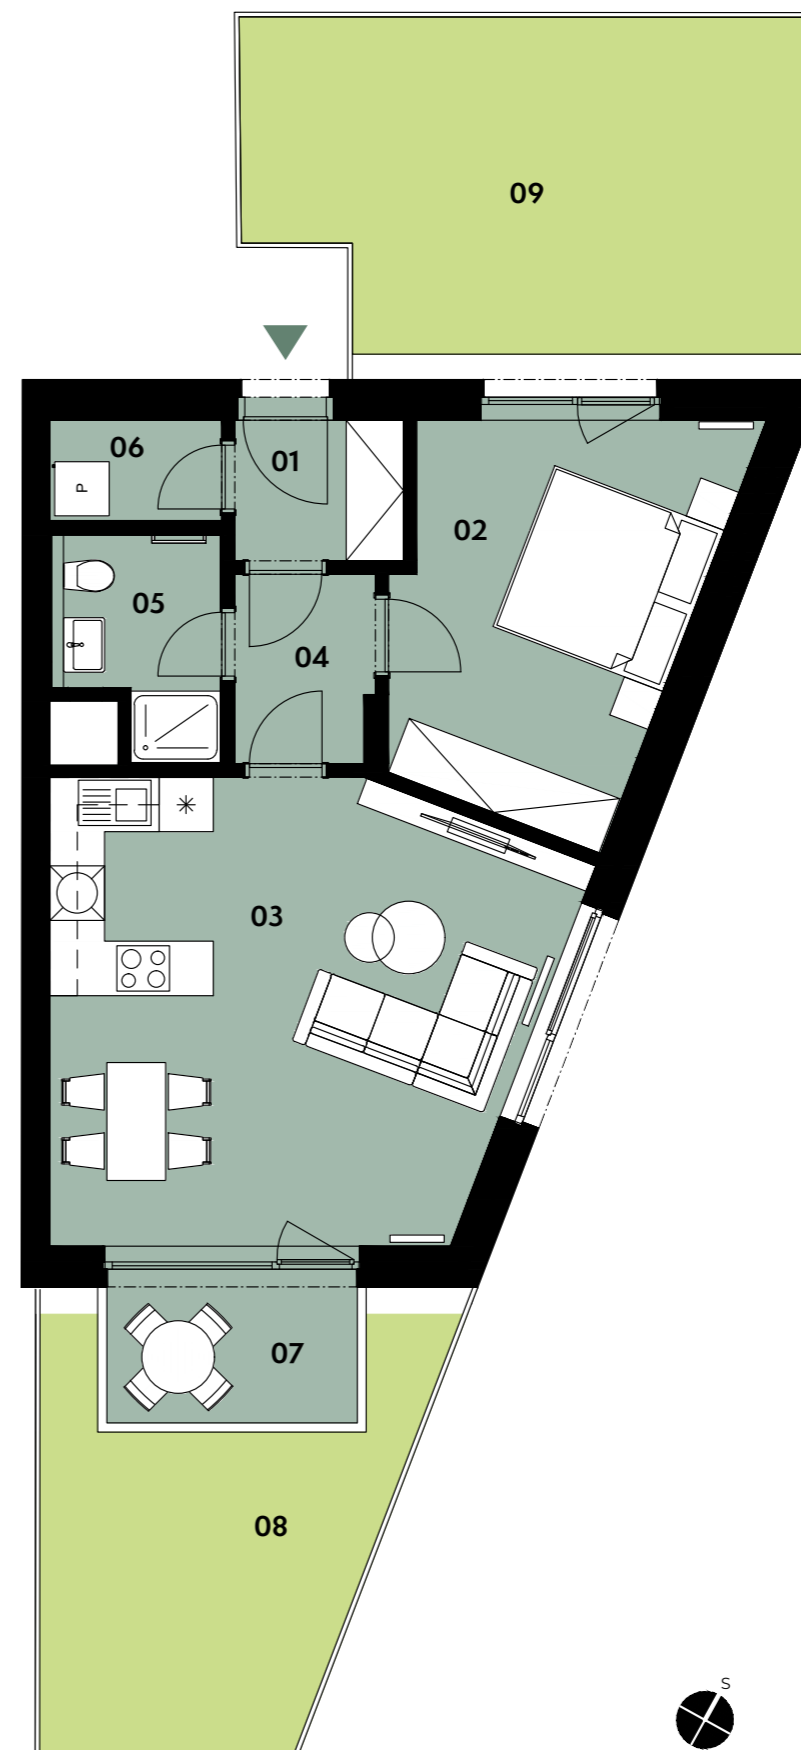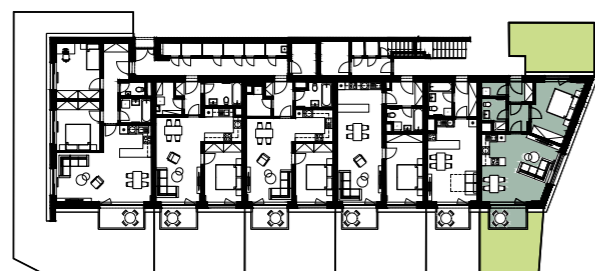

0 5m

Upozornění: Tento výkres byl zpracován pro marketingové účely. Podlahová plocha jednotky je vypočtena dle 366/2013 Sb. Plochy jednotlivých místností jsou pouze orientační. Vyobrazené zařízení v plánech bytů (nábytek, kuchyňská linka, el. spotřebiče atp.) není součástí dodávky a je pouze ilustrativní. Rozsah dodávky bude specifikován ve standardu a smlouvě s klientem. Investor si vyhrazuje právo změny.