



Jednotka:	F2.51
Dispozice:	3+kk
Podlaží:	5.NP



01 chodba	8,3 m ²
02 pokoj	11,4 m ²
03 ložnice	13,8 m ²
04 koupelna + wc	6,4 m ²
05 obývací pokoj + kk	29,0 m ²
06 wc	3,4 m ²
07 balkon	5,0 m ²
08 terasa	23,4 m ²

UŽITNÁ PLOCHA JEDNOTKY	72,3 m ²
PODLAHOVÁ PLOCHA JEDNOTKY	75,1 m ²

Umístění na patře



Umístění na podlaží

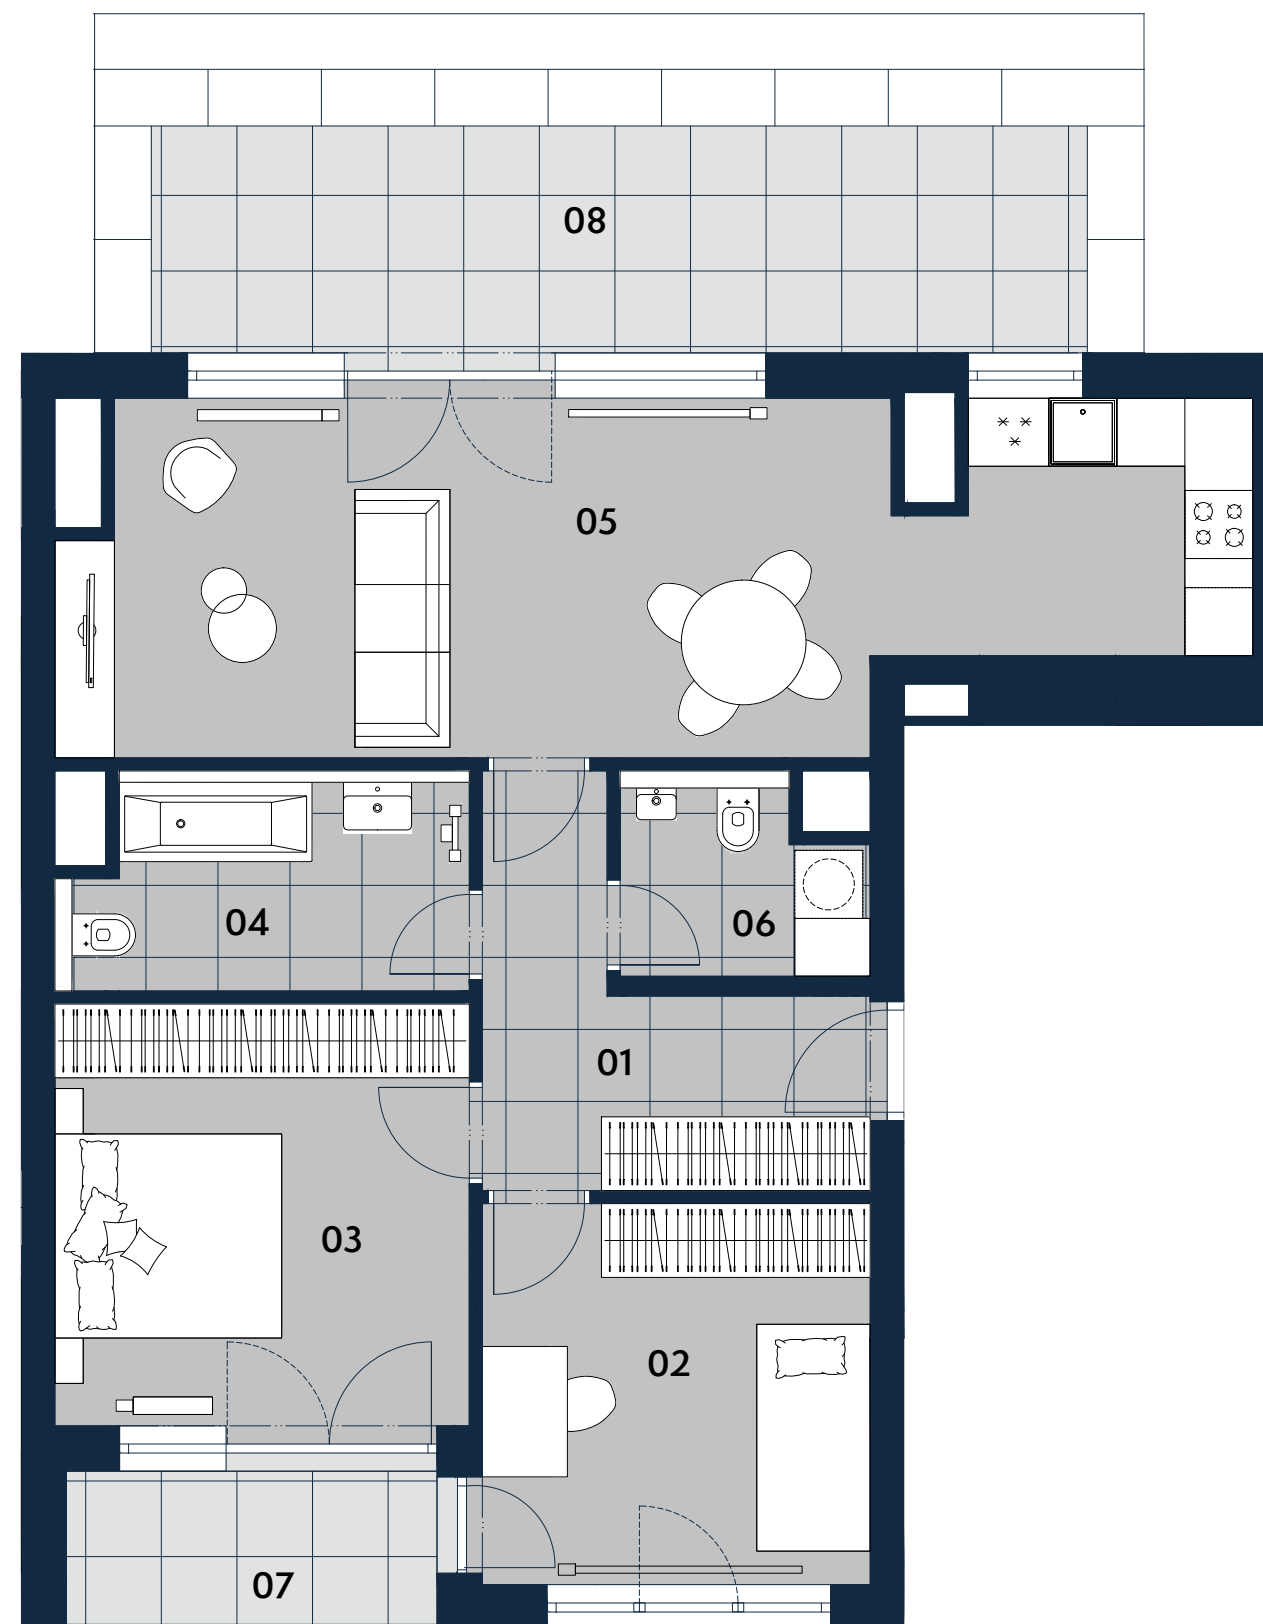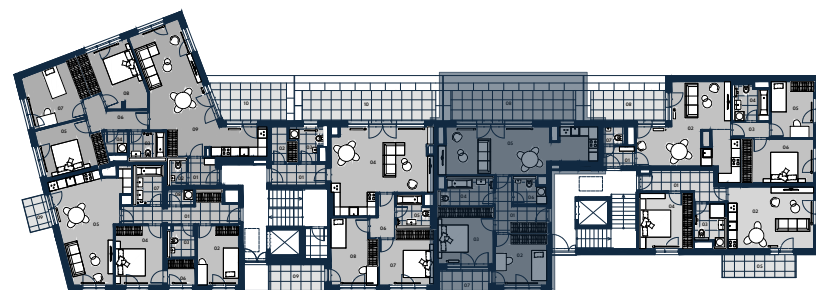

0 3 m



Upozornění: Tento výkres byl zpracován pro marketingové účely. Podlahová plocha jednotky jest vypočtena dle 366/2013 Sb. Plochy jednotlivých místností jsou pouze orientační. Vyobrazené zařízení v plánech bytů (nábytek, kuchyňská linka, el. spotřebiče atp.) není součástí dodávky a je pouze ilustrativní. Rozsah dodávky bude specifikován ve standardu a smlouvě s klientem. Investor si vyhrazuje právo změny.