

BYTOVÝ DŮM A | BYT A25 | 3+kk | 81,4 m²



KLECANSKÁ ALEJ
CREDITAS REAL ESTATE



Jednotka: **A25**
Dispozice: **3+kk**
Podlaží: **2. NP**

01	chodba	2,5 m ²
02	komora	1,8 m ²
03	chodba	7,5 m ²
04	wc	2,0 m ²
05	pokoj	12,1 m ²
06	ložnice	13,7 m ²
07	koupelna	5,3 m ²
08	obývací pokoj + kk	31,4 m ²

UŽITNÁ PLOCHA JEDNOTKY 76,3 m²



PODLAHOVÁ PLOCHA JEDNOTKY 81,4 m²

09	terasa	9,9 m ²
----	--------	--------------------

Umístění v patře



Umístění na podlaží

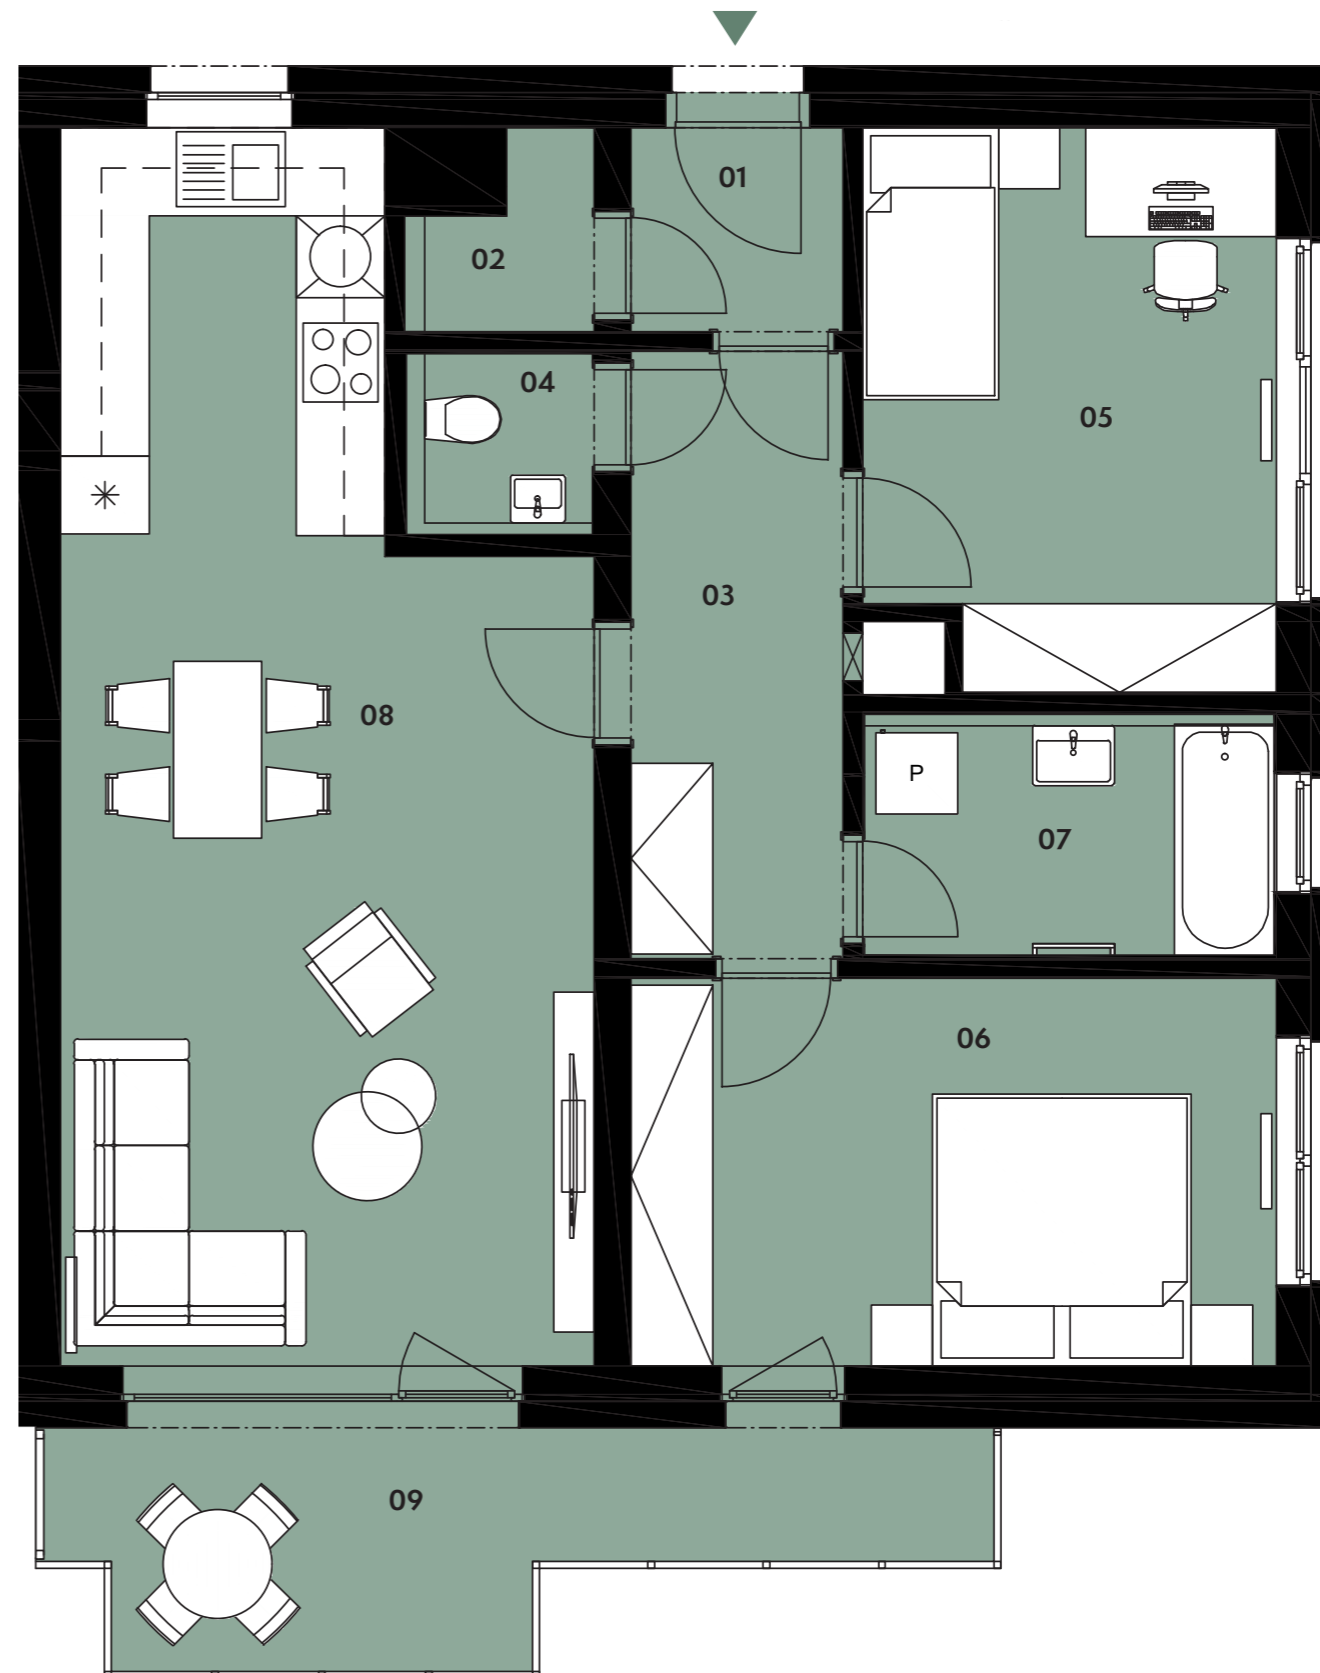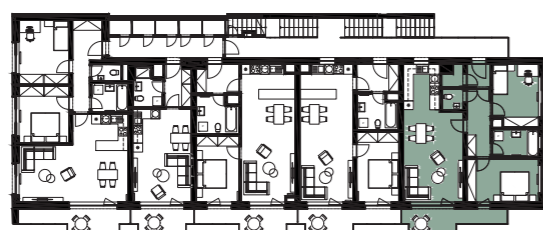

Upozornění: Tento výkres byl zpracován pro marketingové účely. Podlahová plocha jednotky je vypočtena dle 366/2013 Sb. Plochy jednotlivých místností jsou pouze orientační. Vyobrazené zařízení v plánech bytů (nábytek, kuchyňská linka, el. spotřebiče atp.) není součástí dodávky a je pouze ilustrativní. Rozsah dodávky bude specifikován ve standardu a smlouvě s klientem. Investor si vyhrazuje právo změny.