

# BYTOVÝ DŮM B | BYT **B11** | 3+kk | 81,2 m<sup>2</sup>



KLECANSKÁ ALEJ  
CREDITAS REAL ESTATE



**Jednotka:** B11  
**Dispozice:** 3+kk  
**Podlaží:** 1. NP


01	chodba	9,7 m <sup>2</sup>
02	wc	2,0 m <sup>2</sup>
03	koupelna	4,4 m <sup>2</sup>
04	obývací pokoj + kk	35,0 m <sup>2</sup>
05	ložnice	12,3 m <sup>2</sup>
06	pokoj	13,8 m <sup>2</sup>

UŽITNÁ PLOCHA JEDNOTKY 77,2 m<sup>2</sup>



PODLAHOVÁ PLOCHA JEDNOTKY 81,2 m<sup>2</sup>

07	terasa	6,0 m <sup>2</sup>
08	předzahrádka	103,1 m <sup>2</sup>

Umístění v patře

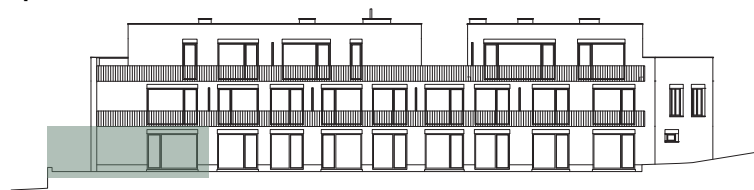

Umístění na podlaží

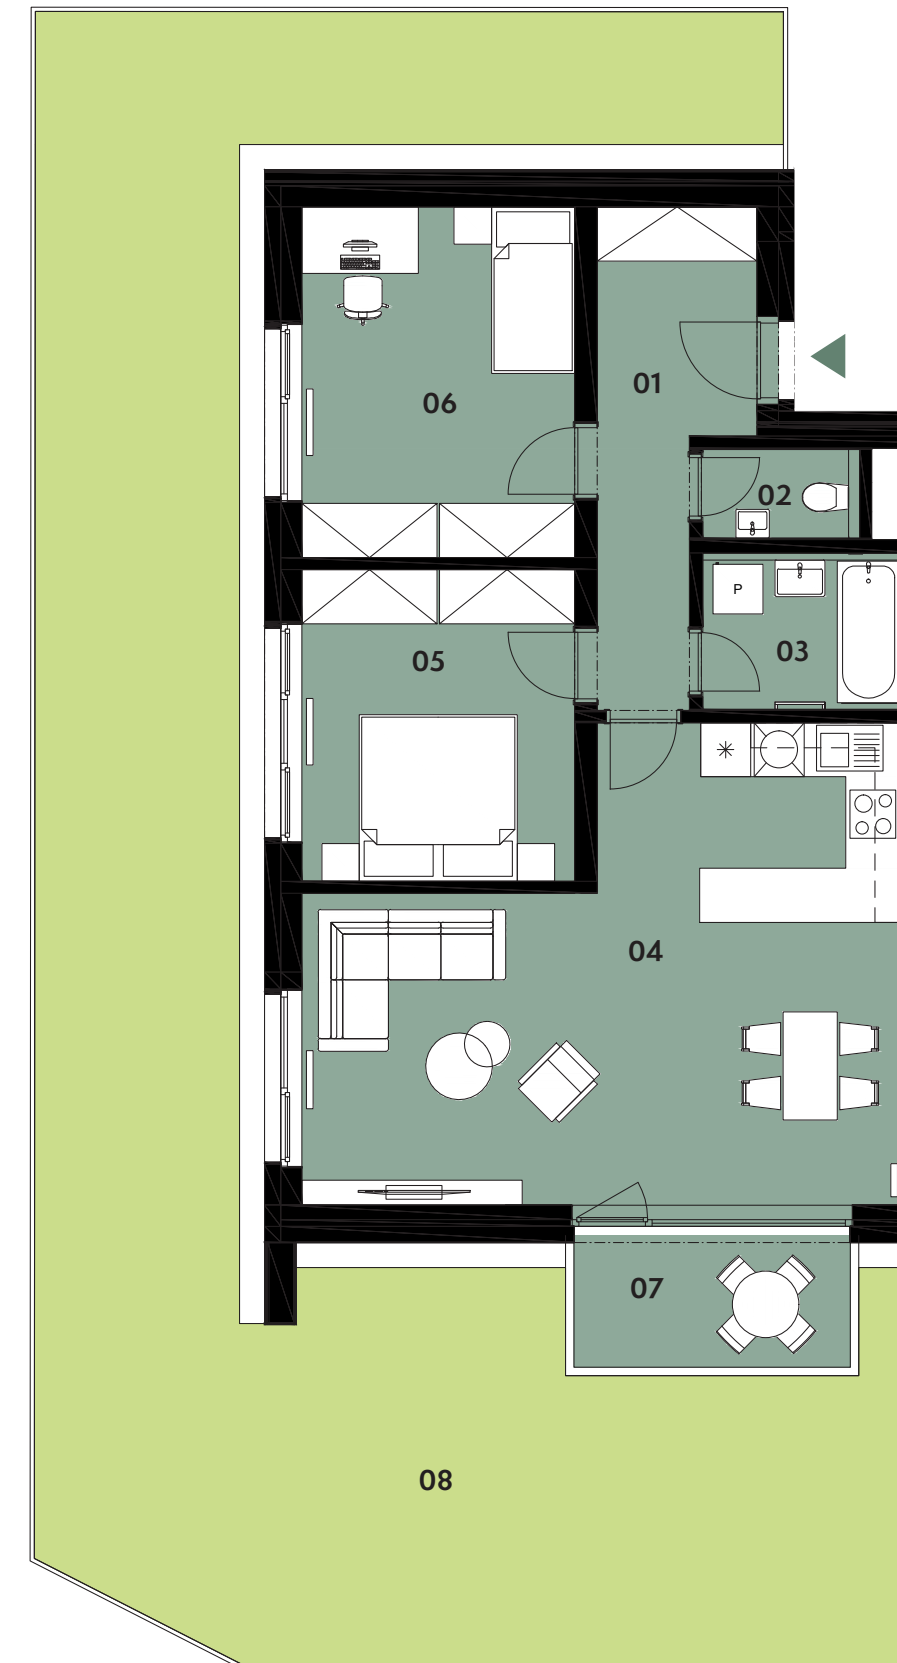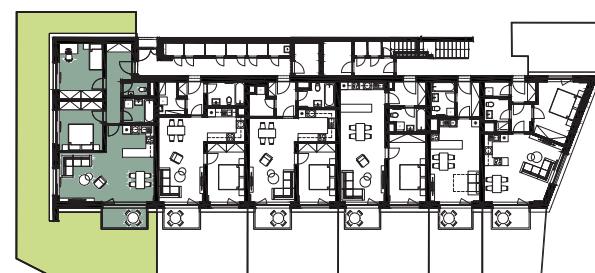

Upozornění: Tento výkres byl zpracován pro marketingové účely. Podlahová plocha jednotky je vypočtena dle 366/2013 Sb. Plochy jednotlivých místností jsou pouze orientační. Vyobrazené zařízení v plánech bytů (nábytek, kuchyňská linka, el. spotřebiče atp.) není součástí dodávky a je pouze ilustrativní. Rozsah dodávky bude specifikován ve standardu a smlouvě s klientem. Investor si vyhrazuje právo změny.