

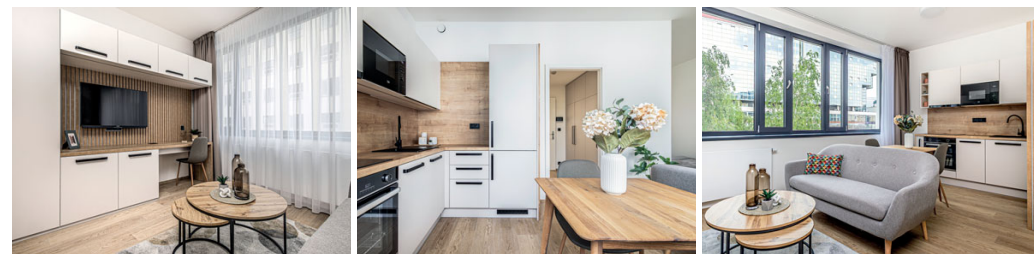


Podlaží:		7.NP
01	obývací pokoj + kk	25,46 m ²
02	ložnice	14,51 m ²
03	předsíň	4,01 m ²
04	koupelna	4,26 m ²
73	celková plocha jednotky	48,24 m²
05	terasa	22,92 m ²

Půdorys jednotky

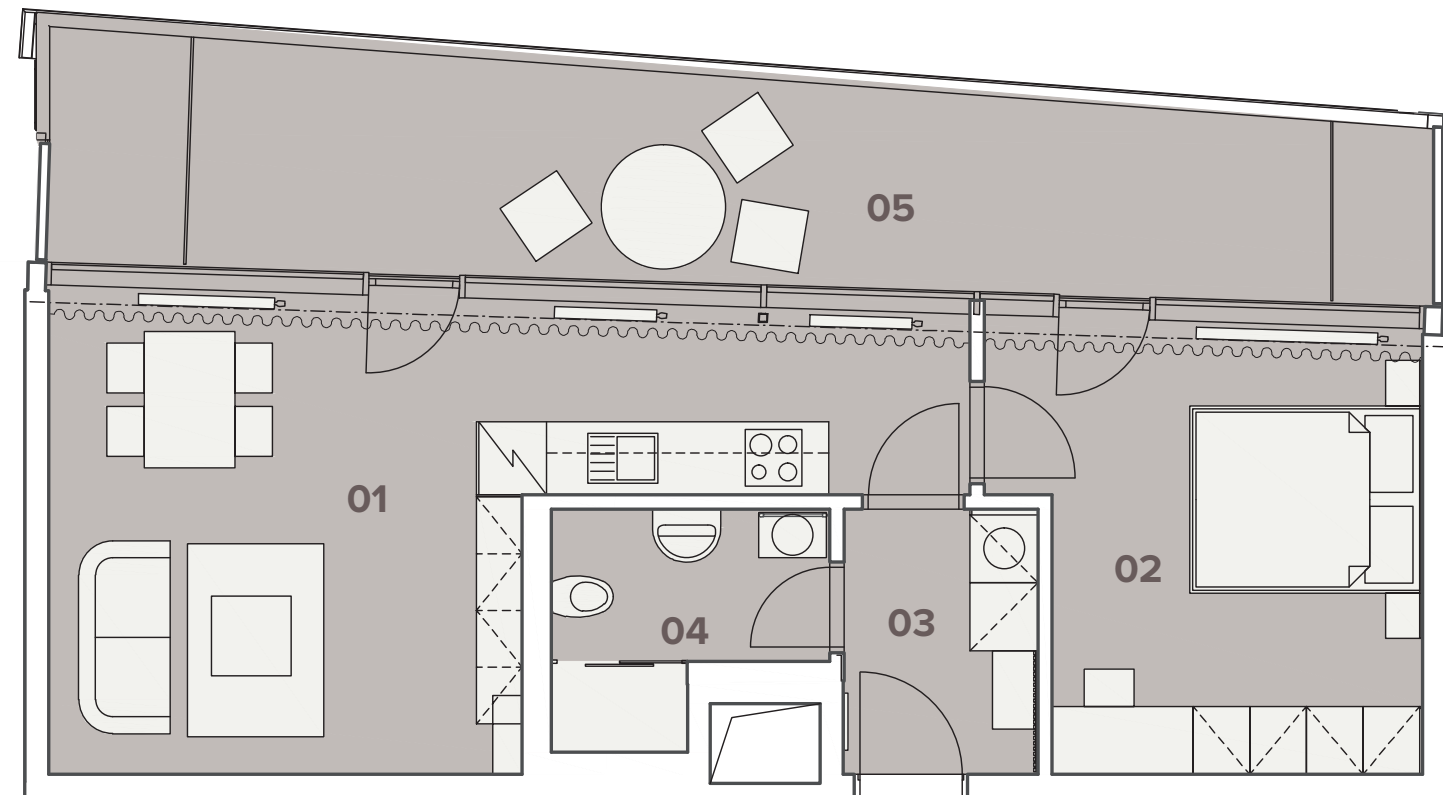

Umístění jednotky na patře

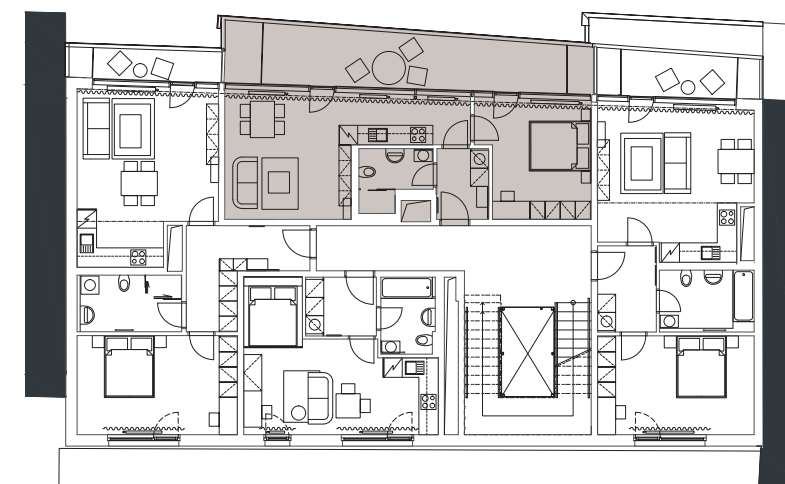

Nájemní bydlení Pobřežní

Karlín je ideální kombinací lokality s plnohodnotnou občanskou vybaveností a snadné dostupnosti rekreačních míst pro využití volného času.

V okolí Pobřežní jsou veškerá spojení veřejné dopravy, včetně metra, moderní rozlehlé nákupní centrum a zároveň zde můžete trávit čas na kole díky udržovaným cyklotrasám nebo si odpočinout od ruchu velkoměsta v zelených parcích.