

BYTOVÝ DŮM B | BYT B33 | 4+kk | 98,3 m²




KLECANSKÁ ALEJ
CREDITAS REAL ESTATE




Jednotka:	B33	
Dispozice:	4+kk	
Podlaží:	3. NP	
<hr/>		
01	chodba	6,1 m ²
02	pokoj 1	12,2 m ²
03	chodba	4,9 m ²
04	pokoj 2	13,0 m ²
05	koupelna + wc	6,2 m ²
06	ložnice	15,7 m ²
07	obývací pokoj + kk	32,9 m ²
08	wc	2,2 m ²
<hr/>		
UŽITNÁ PLOCHA JEDNOTKY		93,2 m ²
PODLAHOVÁ PLOCHA JEDNOTKY		98,3 m ²
<hr/>		
09	terasa	19,0 m ²
10	balkon	16,8 m ²

Umístění v patře

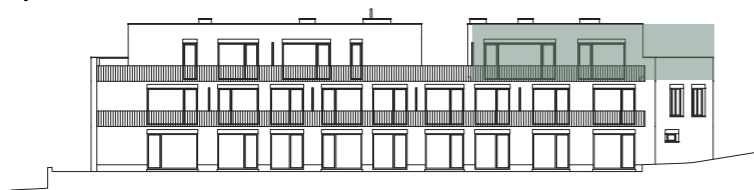

Umístění na podlaží

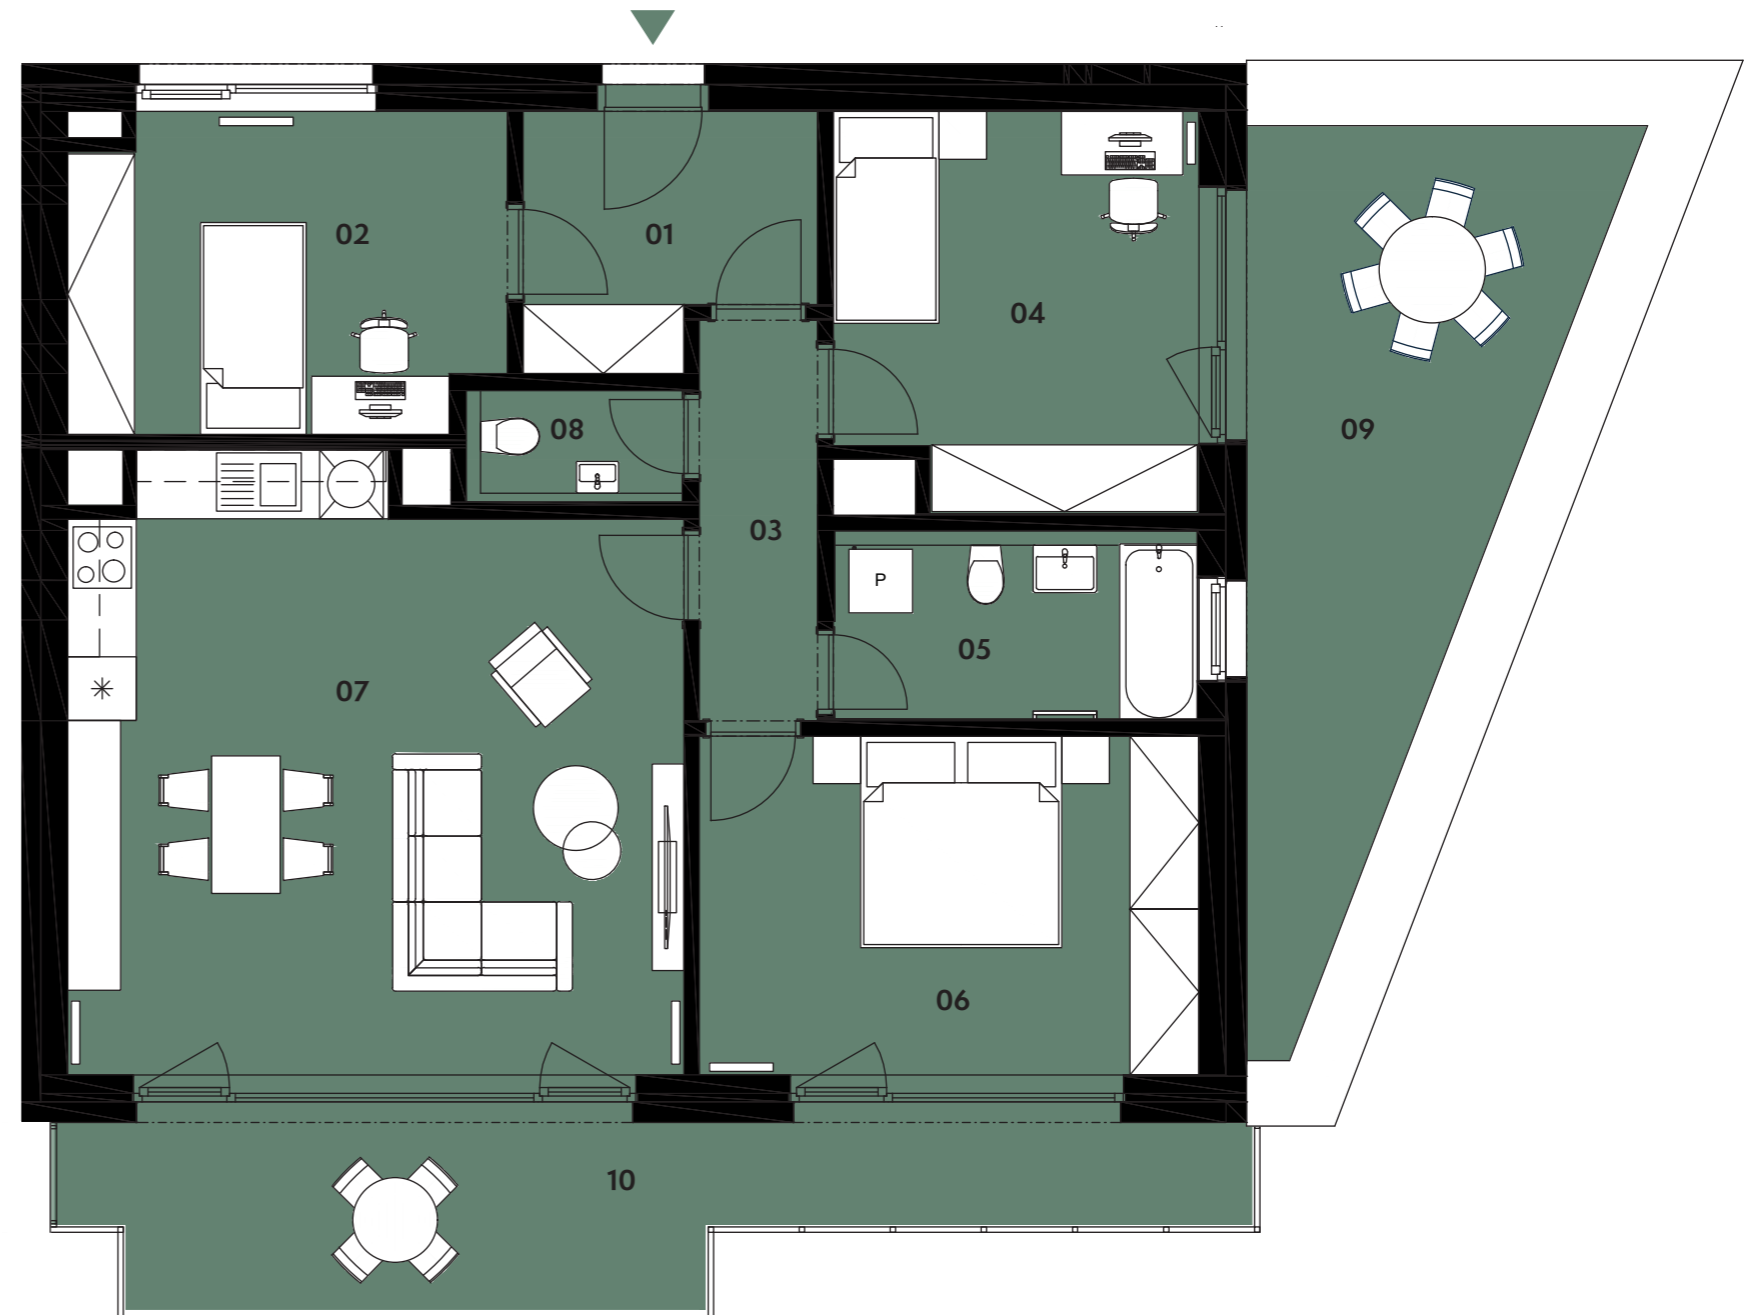

Upozornění: Tento výkres byl zpracován pro marketingové účely. Podlahová plocha jednotky je vypočtena dle 366/2013 Sb. Plochy jednotlivých místností jsou pouze orientační. Vyobrazené zařízení v plánech bytů (nábytek, kuchyňská linka, el. spotřebiče atp.) není součástí dodávky a je pouze ilustrativní. Rozsah dodávky bude specifikován ve standardu a smlouvě s klientem. Investor si vyhrazuje právo změny.