



Jednotka: F2.41
Dispozice: 3+kk
Podlaží: 4.NP



01	chodba	11,2 m ²
02	pokoj	12,6 m ²
03	ložnice	13,5 m ²
04	wc	2,6 m ²
05	koupelna	5,2 m ²
06	obývací pokoj + kk	25,2 m ²
07	komora	3,1 m ²
08	terasa	11,2 m ²
09	balkon	4,9 m ²

UŽITNÁ PLOCHA JEDNOTKY 73,4 m²
 PODLAHOVÁ PLOCHA JEDNOTKY 77,1 m²

Umístění na patře



Umístění na podlaží

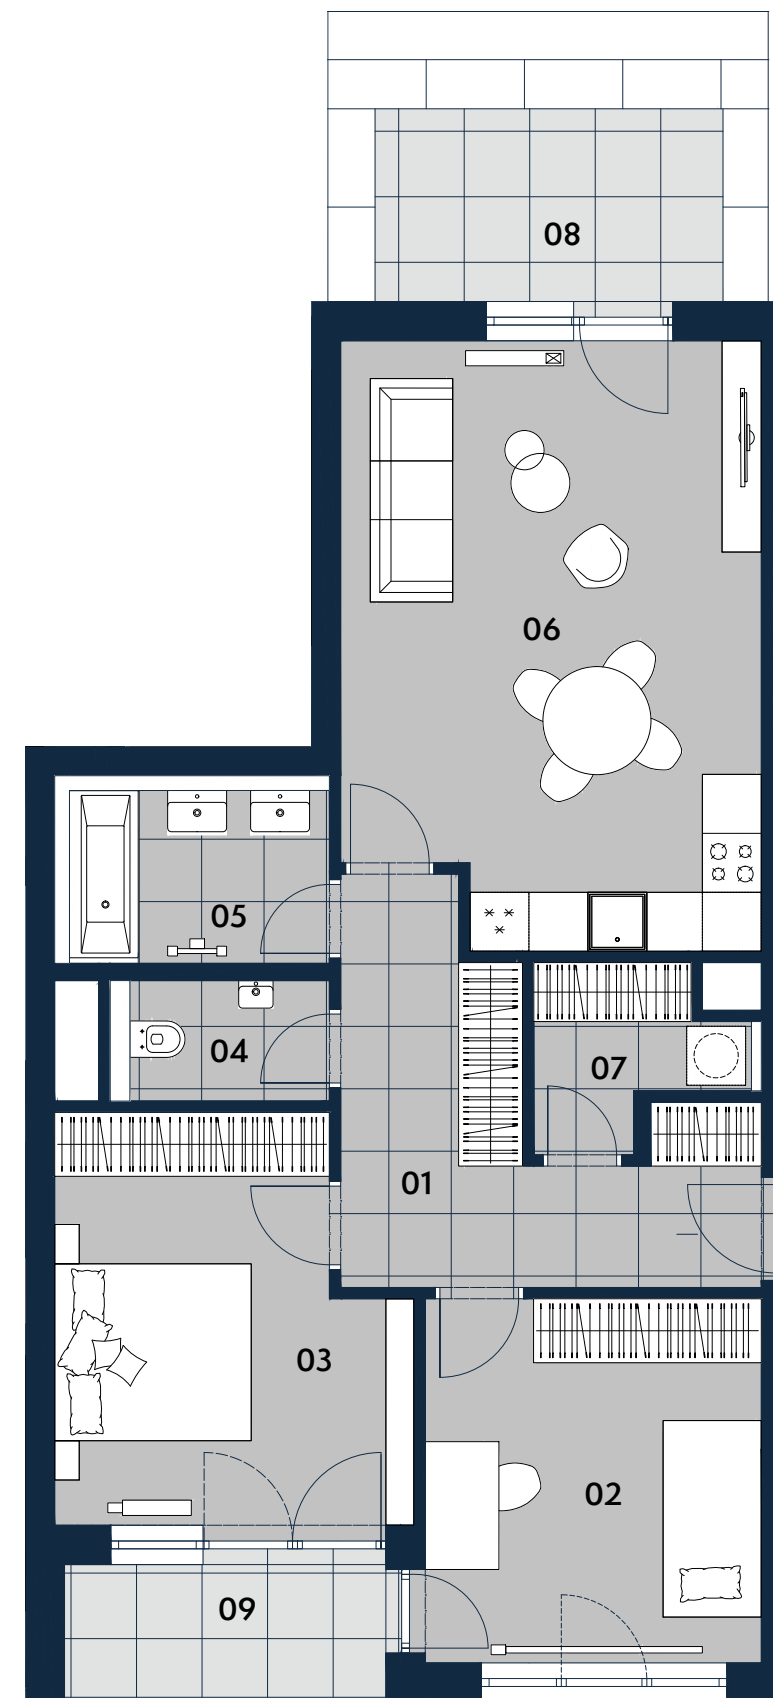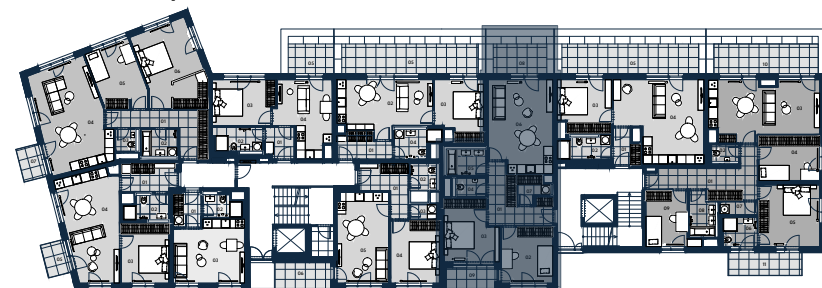

Upozornění: Tento výkres byl zpracován pro marketingové účely. Podlahová plocha jednotky jest vypočtena dle 366/2013 Sb. Plochy jednotlivých místností jsou pouze orientační. Vybavení zařízení v plánech bytů (nábytek, kuchyňská linka, el. spotřebiče atp.) není součástí dodávky a je pouze ilustrativní. Rozsah dodávky bude specifikován ve standardu a smlouvě s klientem. Investor si vyhrazuje právo změny.