

BYTOVÝ DŮM B | BYT **B21** | 3+kk | 87,1 m²



KLECANSKÁ ALEJ
CREDITAS REAL ESTATE



Jednotka: **B21**
Dispozice: **3+kk**
Podlaží: **2. NP**


01	chodba	15,2 m ²
02	wc	2,0 m ²
03	koupelna	4,4 m ²
04	obývací pokoj + kk	35,0 m ²
05	ložnice	12,3 m ²
06	pokoj	13,8 m ²

UŽITNÁ PLOCHA JEDNOTKY 82,7 m²



PODLAHOVÁ PLOCHA JEDNOTKY 87,1 m²

07	balkon	10,5 m ²
----	--------	---------------------

Umístění v patře

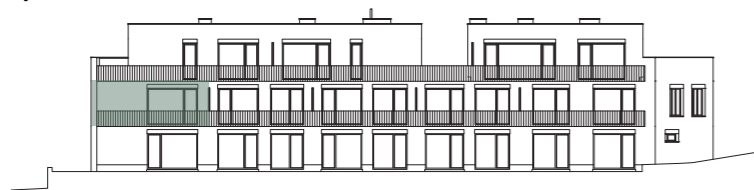

Umístění na podlaží

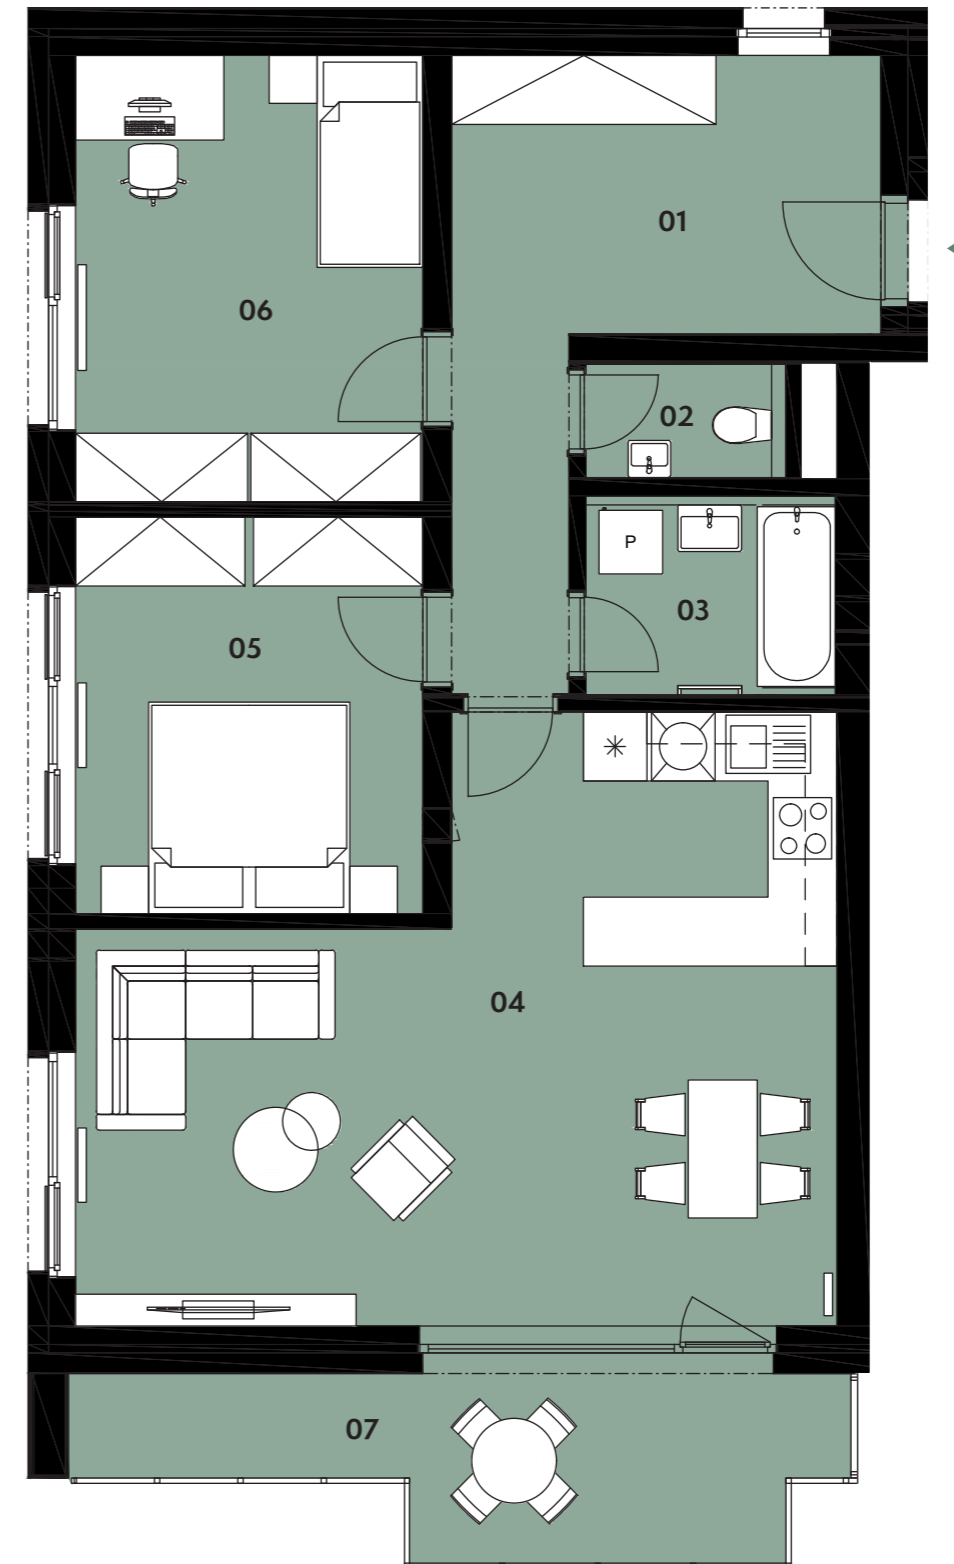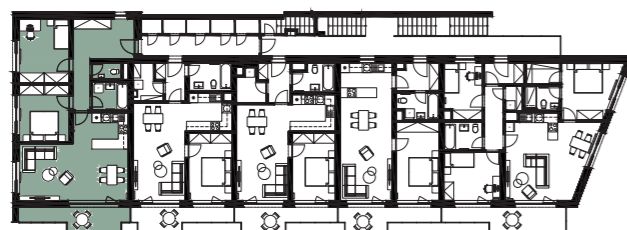

Upozornění: Tento výkres byl zpracován pro marketingové účely. Podlahová plocha jednotky je vypočtena dle 366/2013 Sb. Plochy jednotlivých místností jsou pouze orientační. Vyobrazené zařízení v plánech bytů (nábytek, kuchyňská linka, el. spotřebiče atp.) není součástí dodávky a je pouze ilustrativní. Rozsah dodávky bude specifikován ve standardu a smlouvě s klientem. Investor si vyhrazuje právo změny.