

# BYTOVÝ DŮM A | BYT A23 | 2+kk | 59,1 m<sup>2</sup>



KLECANSKÁ ALEJ  
CREDITAS REAL ESTATE




<b>Jednotka:</b>	<b>A23</b>
<b>Dispozice:</b>	<b>2+kk</b>
<b>Podlaží:</b>	<b>2. NP</b>
<hr/>	
01 chodba	5,3 m <sup>2</sup>
02 obývací pokoj + kk	32,3 m <sup>2</sup>
03 koupelna + wc	6,4 m <sup>2</sup>
04 ložnice	12,6 m <sup>2</sup>
<hr/>	
UŽITNÁ PLOCHA JEDNOTKY	56,6 m <sup>2</sup>
PODLAHOVÁ PLOCHA JEDNOTKY	59,1 m <sup>2</sup>
<hr/>	
05 balkon	9,7 m <sup>2</sup>

Umístění v patře



Umístění na podlaží

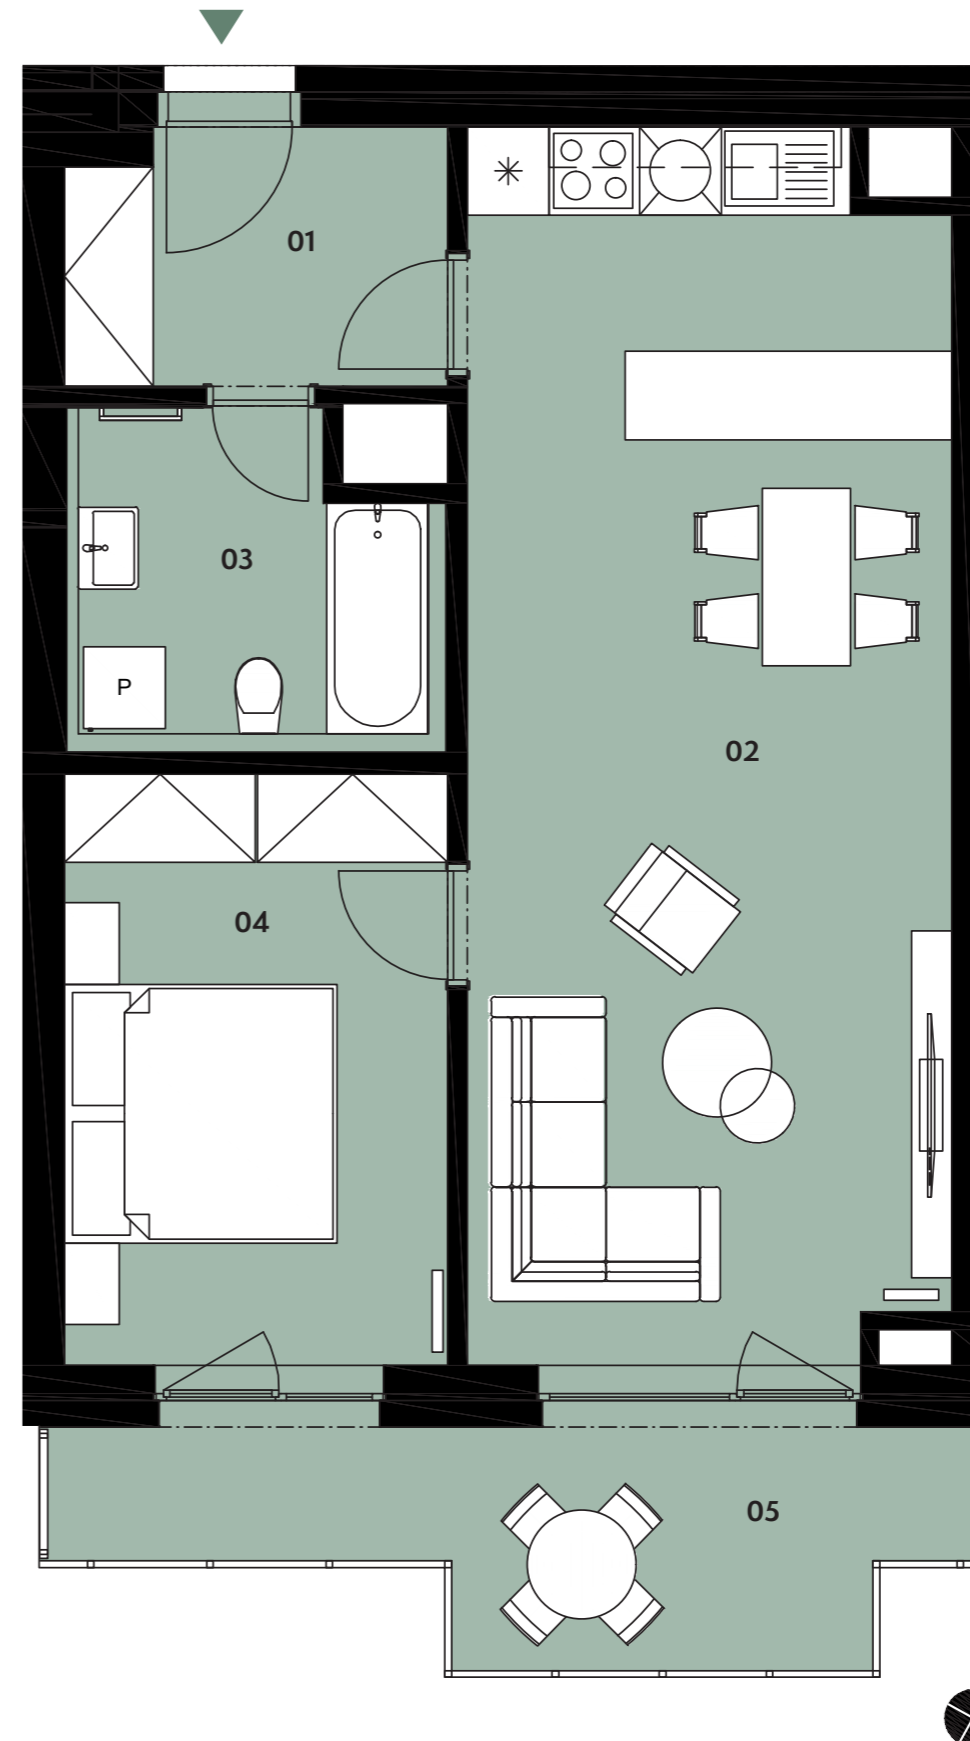

Upozornění: Tento výkres byl zpracován pro marketingové účely. Podlahová plocha jednotky je vypočtena dle 366/2013 Sb. Plochy jednotlivých místností jsou pouze orientační. Vyobrazené zařízení v plánech bytů (nábytek, kuchyňská linka, el. spotřebiče atp.) není součástí dodávky a je pouze ilustrativní. Rozsah dodávky bude specifikován ve standardu a smlouvě s klientem. Investor si vyhrazuje právo změny.