

BYTOVÝ DŮM A | BYT A22 | 1+kk | 34,8 m²



KLECANSKÁ ALEJ
CREDITAS REAL ESTATE





Jednotka:	A22
Dispozice:	1+kk
Podlaží:	2. NP
<hr/>	
01 chodba	4,8 m ²
02 koupelna + wc	4,4 m ²
03 obývací pokoj + kk	24,5 m ²
<hr/>	
UŽITNÁ PLOCHA JEDNOTKY	33,7 m ²
PODLAHOVÁ PLOCHA JEDNOTKY	34,8 m ²
<hr/>	
04 balkon	7,0 m ²

Umístění v patře



Umístění na podlaží

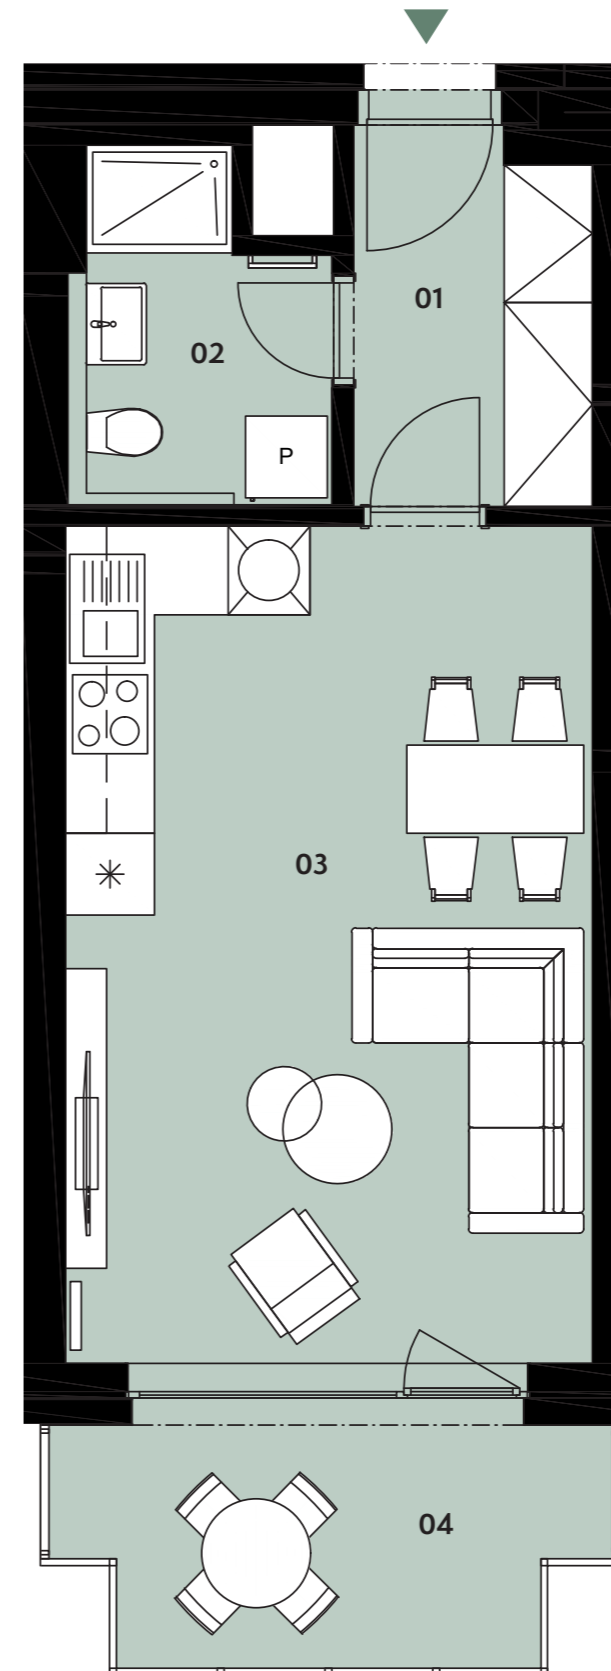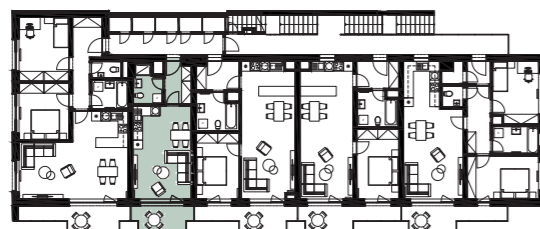

Upozornění: Tento výkres byl zpracován pro marketingové účely. Podlahová plocha jednotky je vypočtena dle 366/2013 Sb. Plochy jednotlivých místností jsou pouze orientační. Vyobrazené zařízení v plánech bytů (nábytek, kuchyňská linka, el. spotřebiče atp.) není součástí dodávky a je pouze ilustrativní. Rozsah dodávky bude specifikován ve standardu a smlouvě s klientem. Investor si vyhrazuje právo změny.