

BYTOVÝ DŮM A | BYT A23 | 2+kk | 59,2 m²



KLECANSKÁ ALEJ
CREDITAS REAL ESTATE




Jednotka:	A23
Dispozice:	2+kk
Podlaží:	2. NP
<hr/>	
01 chodba	5,3 m ²
02 obývací pokoj + kk	32,4 m ²
03 koupelna + wc	6,4 m ²
04 ložnice	12,6 m ²
<hr/>	
UŽITNÁ PLOCHA JEDNOTKY	56,6 m ²
PODLAHOVÁ PLOCHA JEDNOTKY	59,2 m ²
<hr/>	
05 balkon	9,7 m ²

Umístění v patře



Umístění na podlaží

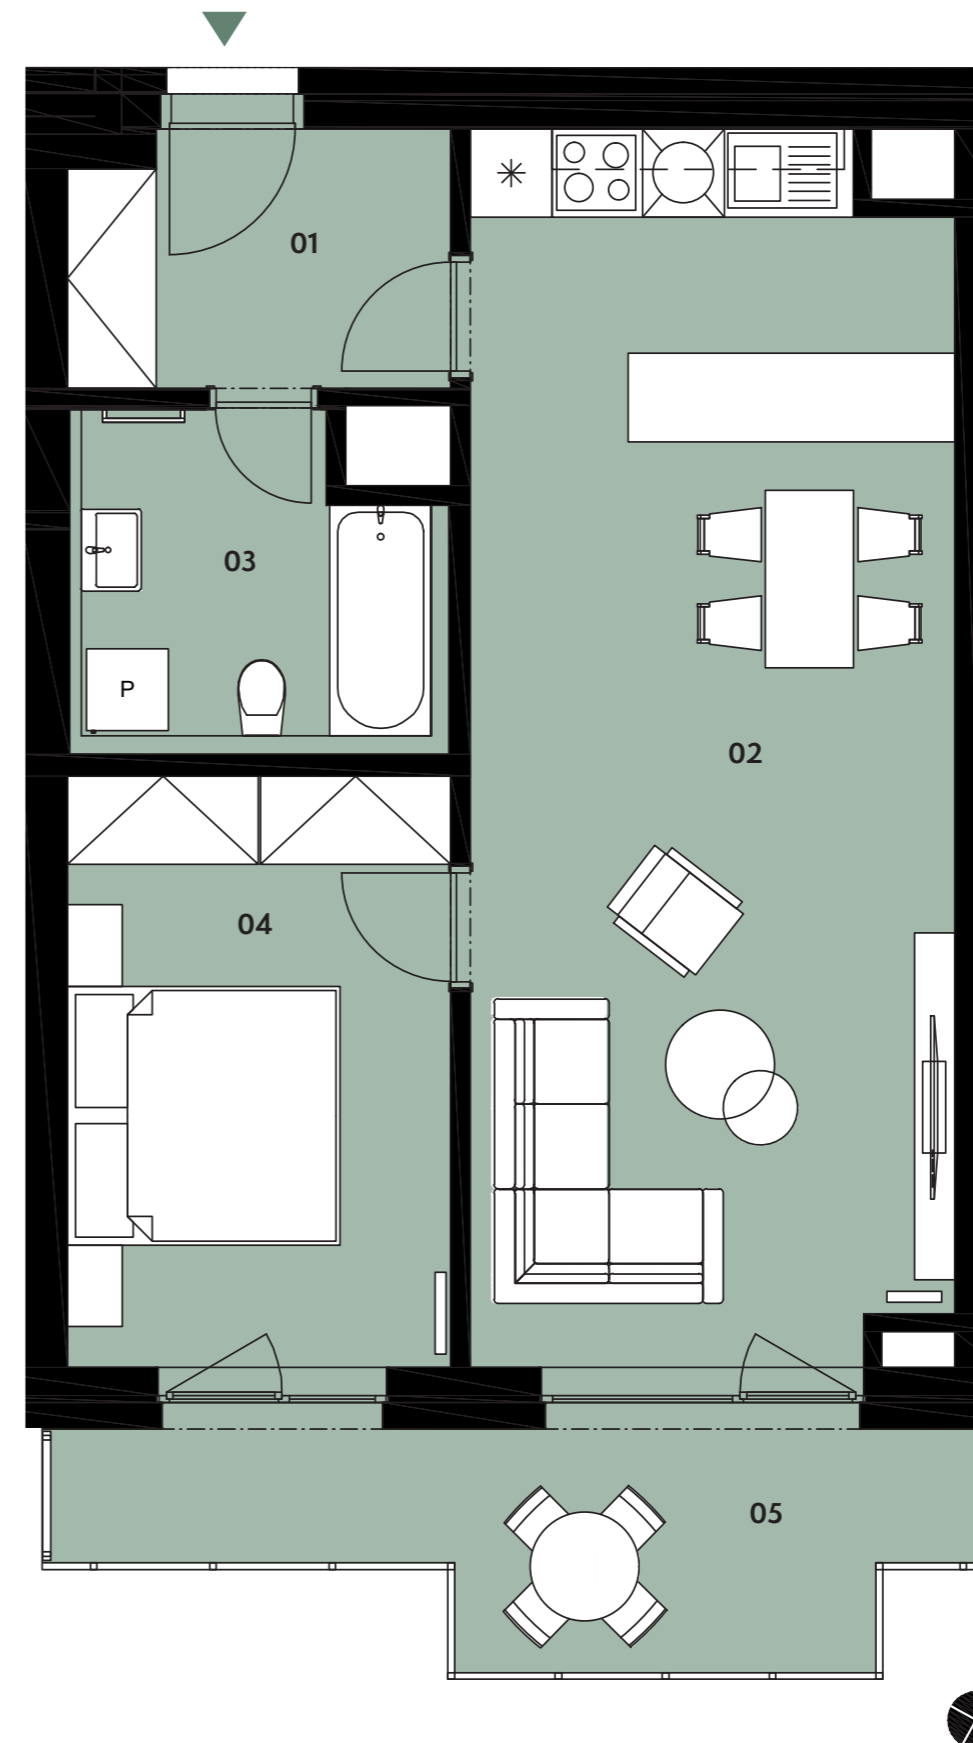

Upozornění: Tento výkres byl zpracován pro marketingové účely. Podlahová plocha jednotky ješ vypočtena dle 366/2013 Sb. Plochy jednotlivých místností jsou pouze orientační. Vyobrazené zařízení v plánech bytů (nábytek, kuchyňská linka, el. spotřebiče atp.) není součástí dodávky a je pouze ilustrativní. Rozsah dodávky bude specifikován ve standardu a smlouvě s klientem. Investor si vyhrazuje právo změny.