

BYTOVÝ DŮM B | BYT **B15** | 1+kk | 33,6 m²




KLECANSKÁ ALEJ
CREDITAS REAL ESTATE





Jednotka:	B15
Dispozice:	1+kk
Podlaží:	1. NP
<hr/>	
01 chodba	4,8 m ²
02 obývací pokoj + kk	23,4 m ²
03 koupelna + wc	4,7 m ²
<hr/>	
UŽITNÁ PLOCHA JEDNOTKY	32,9 m ²
PODLAHOVÁ PLOCHA JEDNOTKY	33,6 m ²
<hr/>	
04 terasa	4,4 m ²
05 předzahrádka	21,1 m ²

Umístění v patře

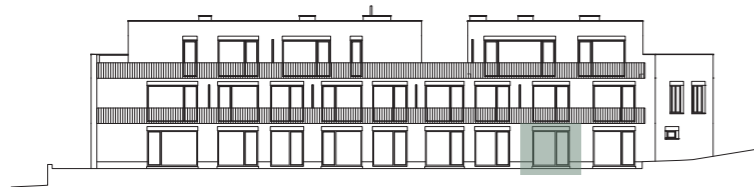

Umístění na podlaží

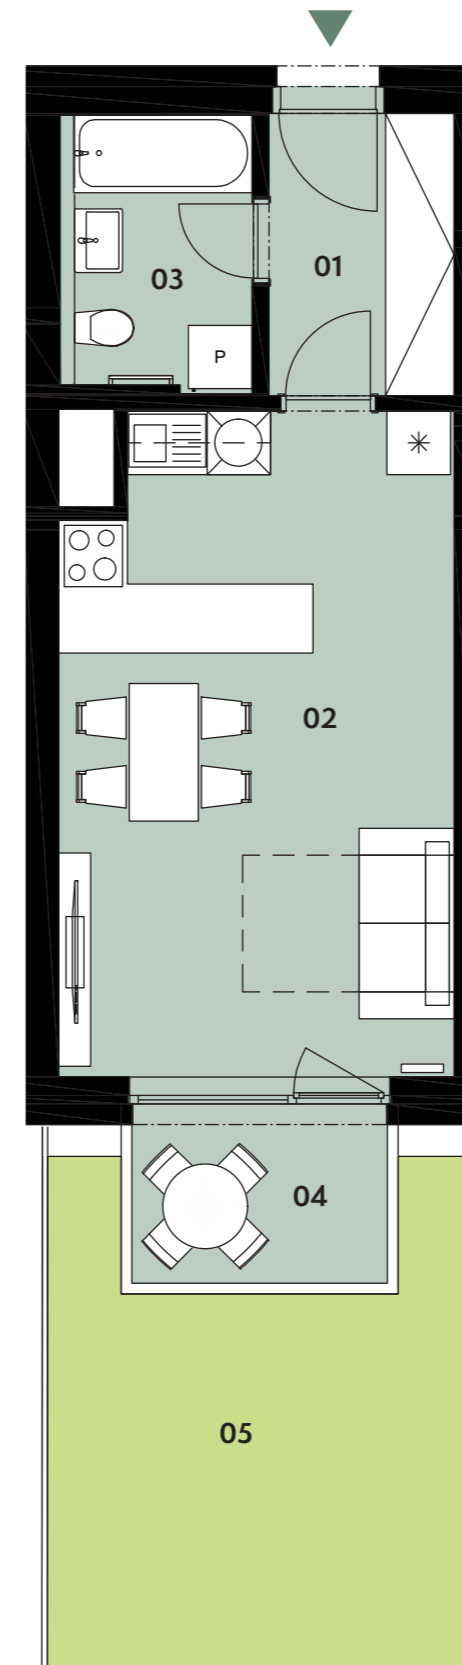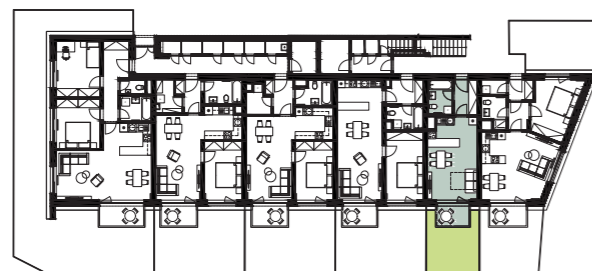

Upozornění: Tento výkres byl zpracován pro marketingové účely. Podlahová plocha jednotky je vypočtena dle 366/2013 Sb. Plochy jednotlivých místností jsou pouze orientační. Vyobrazené zařízení v plánech bytů (nábytek, kuchyňská linka, el. spotřebiče atp.) není součástí dodávky a je pouze ilustrativní. Rozsah dodávky bude specifikován ve standardu a smlouvě s klientem. Investor si vyhrazuje právo změny.