

BYTOVÝ DŮM B | BYT **B24** | 2+kk | 59,7 m²



KLECANSKÁ ALEJ
CREDITAS REAL ESTATE





Jednotka:	B24
Dispozice:	2+kk
Podlaží:	2. NP
<hr/>	
01 chodba	5,0 m ²
02 koupelna + wc	4,6 m ²
03 obývací pokoj + kk	32,0 m ²
04 ložnice	15,0 m ²
<hr/>	
UŽITNÁ PLOCHA JEDNOTKY	56,6 m ²
PODLAHOVÁ PLOCHA JEDNOTKY	59,7 m ²
<hr/>	
05 balkon	9,6 m ²

Umístění v patře



Umístění na podlaží

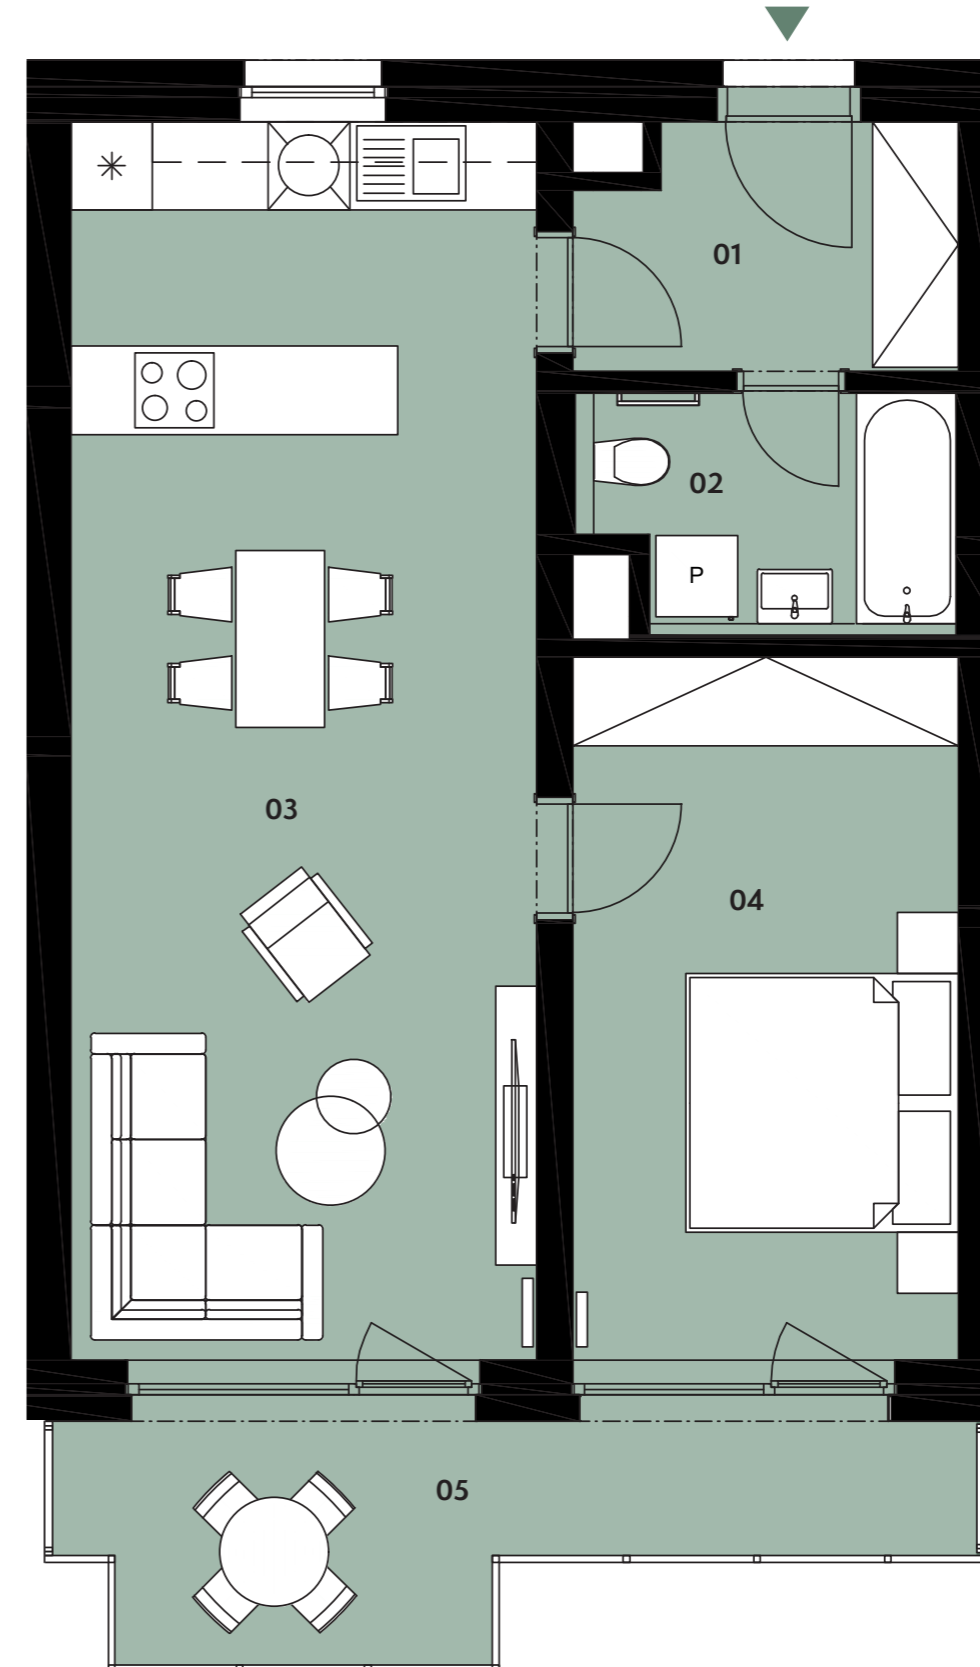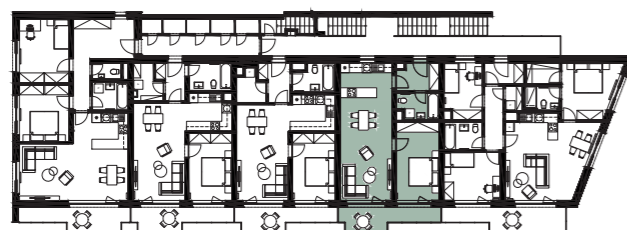

Upozornění: Tento výkres byl zpracován pro marketingové účely. Podlahová plocha jednotky je vypočtena dle 366/2013 Sb. Plochy jednotlivých místností jsou pouze orientační. Vyobrazené zařízení v plánech bytů (nábytek, kuchyňská linka, el. spotřebiče atp.) není součástí dodávky a je pouze ilustrativní. Rozsah dodávky bude specifikován ve standardu a smlouvě s klientem. Investor si vyhrazuje právo změny.