

BYTOVÝ DŮM B | BYT B23 | 2+kk | 58,8 m²



KLECANSKÁ ALEJ
CREDITAS REAL ESTATE





Jednotka:	B23
Dispozice:	2+kk
Podlaží:	2. NP
<hr/>	
01 chodba	4,8 m ²
02 koupelna + wc	4,9 m ²
03 obývací pokoj + kk	29,7 m ²
04 ložnice	13,0 m ²
05 komora	3,5 m ²
<hr/>	
UŽITNÁ PLOCHA JEDNOTKY	55,9 m ²
PODLAHOVÁ PLOCHA JEDNOTKY	58,8 m ²
<hr/>	
06 balkon	9,8 m ²

Umístění v patře



Umístění na podlaží

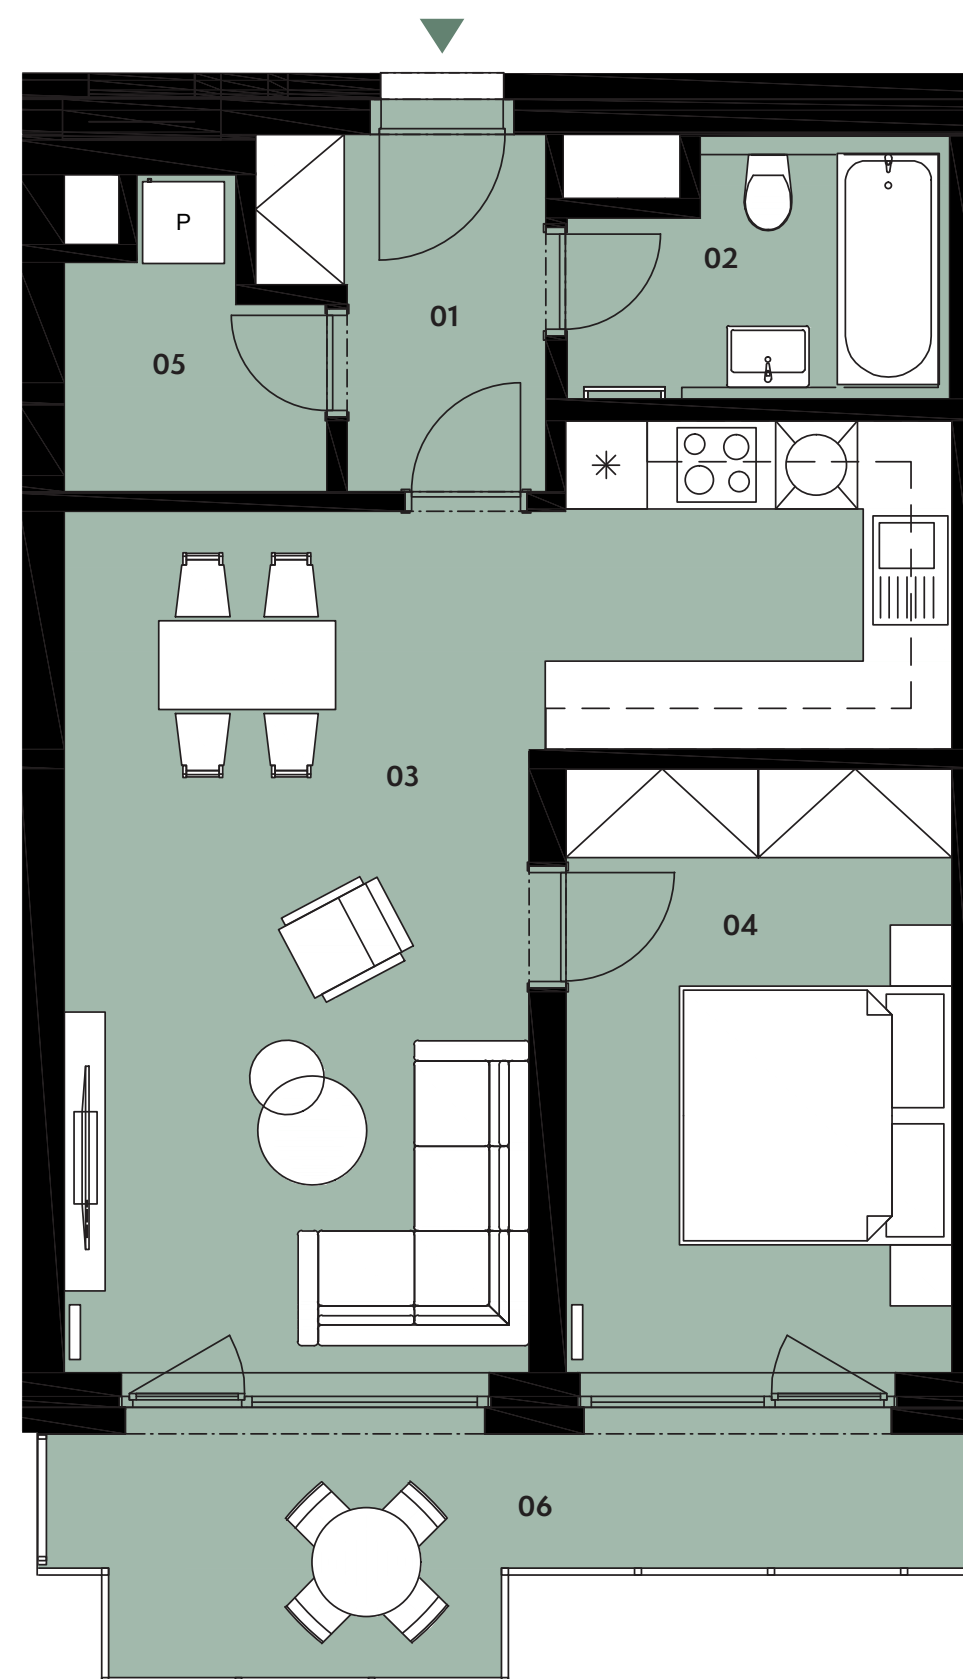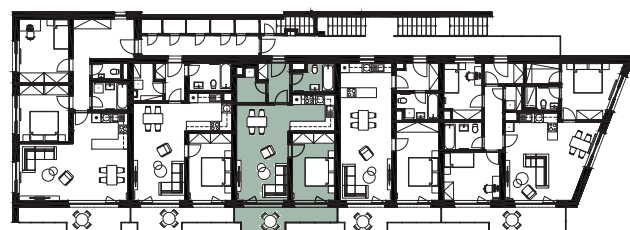

Upozornění: Tento výkres byl zpracován pro marketingové účely. Podlahová plocha jednotky je vypočtena dle 366/2013 Sb. Plochy jednotlivých místností jsou pouze orientační. Vyobrazené zařízení v plánech bytů (nábytek, kuchyňská linka, el. spotřebiče atp.) není součástí dodávky a je pouze ilustrativní. Rozsah dodávky bude specifikován ve standardu a smlouvě s klientem. Investor si vyhrazuje právo změny.